





### RENVOOI BOUWKUNDIG

	VLOERTEGELS (INDICATIEF)
	BINNENKOZIJN
	VOORDEUR
	INDICATIEVE OPSTELPLAATS KEUKEN
	FONTEIN MET KOUDWATER AANSLUITING
	WATERCLOSET MET KOUDWATER AANSLUITING
	WASTAFEL
	DOUCHEPLEK, MET KOUD- EN WARMWATER AANSLUITING
	OPSTELPLAATS WASHMACHINE
	OPSTELPLAATS WASDROGER





  

### RENVOOI W-INSTALLATIE

	PLAATS VENTILATIESYSTEEM
	PLAATS WTW-SYSTEEM
	RUIMTE MET VENTILATIE AFVOER VENTIL (POSITIE INDICATIEF)
	RUIMTE MET VENTILATIE INVOER VENTIL IN WAND (POSITIE INDICATIEF)
	STANDLEIDING
	HWA

### Symbolenlijst elektrapunten

Symbol	Omschrijving
	Aansluitpunt 1 fase, nul en beschermingscontact
	Aansluitpunt 1 fase, nul en beschermingscontact, geschakeld
	Aansluitpunt 3 fasen nul en beschermingscontact, geschakeld
	Aansluitpunt data
	Aansluitpunt niet bedraad
	Aardpunt
	Aansluitpunt wandcontactpunt
	Bel
	Centraal aartpunt
	Centraalkaas met blikpunt
	Drakroep
	Milieu, rook, optisch
	Schakelaar 1-polig
	Schakelaar serie
	Schakelaar wissel
	Thermostaatbedrijf, bedraad
	Verbedering
	Wandcontactdoos 1-polig met beschermingscontact
	Wandcontactdoos 2-polig met beschermingscontact
	Wandcontactdoos 3-polig met beschermingscontact in 2 ribwadoos
	Wandcontactdoos 3 fasen, nul en beschermingscontact

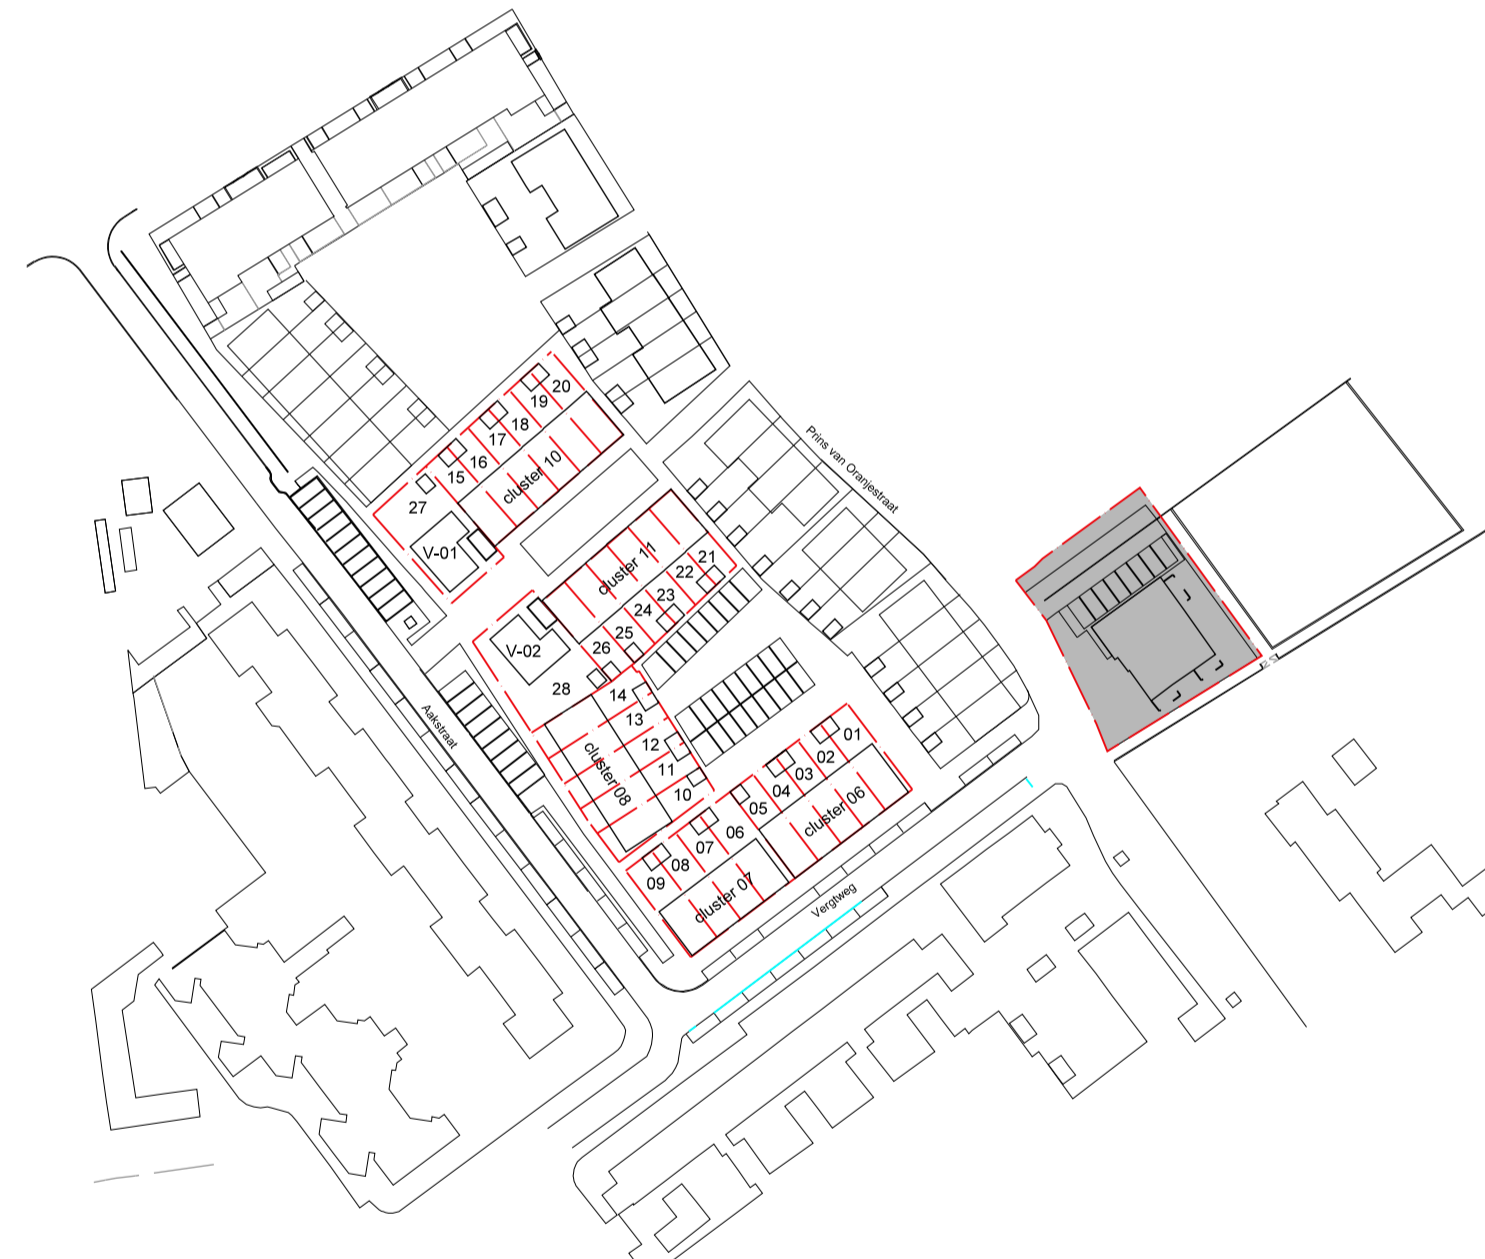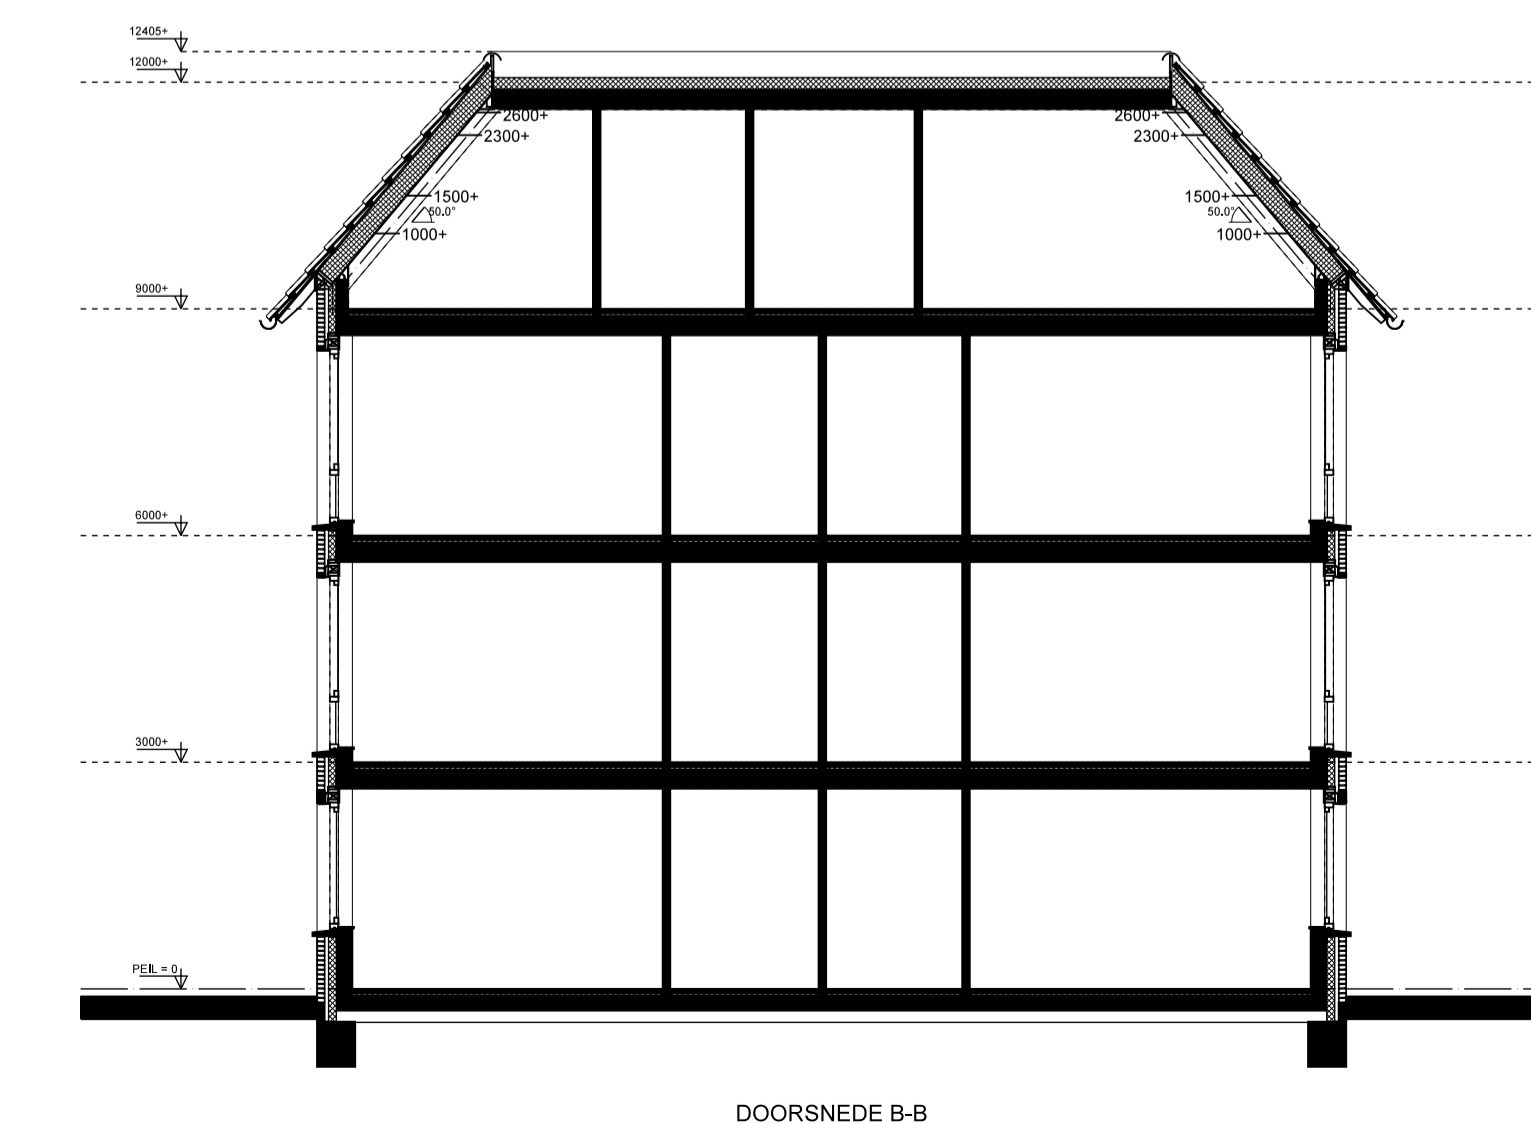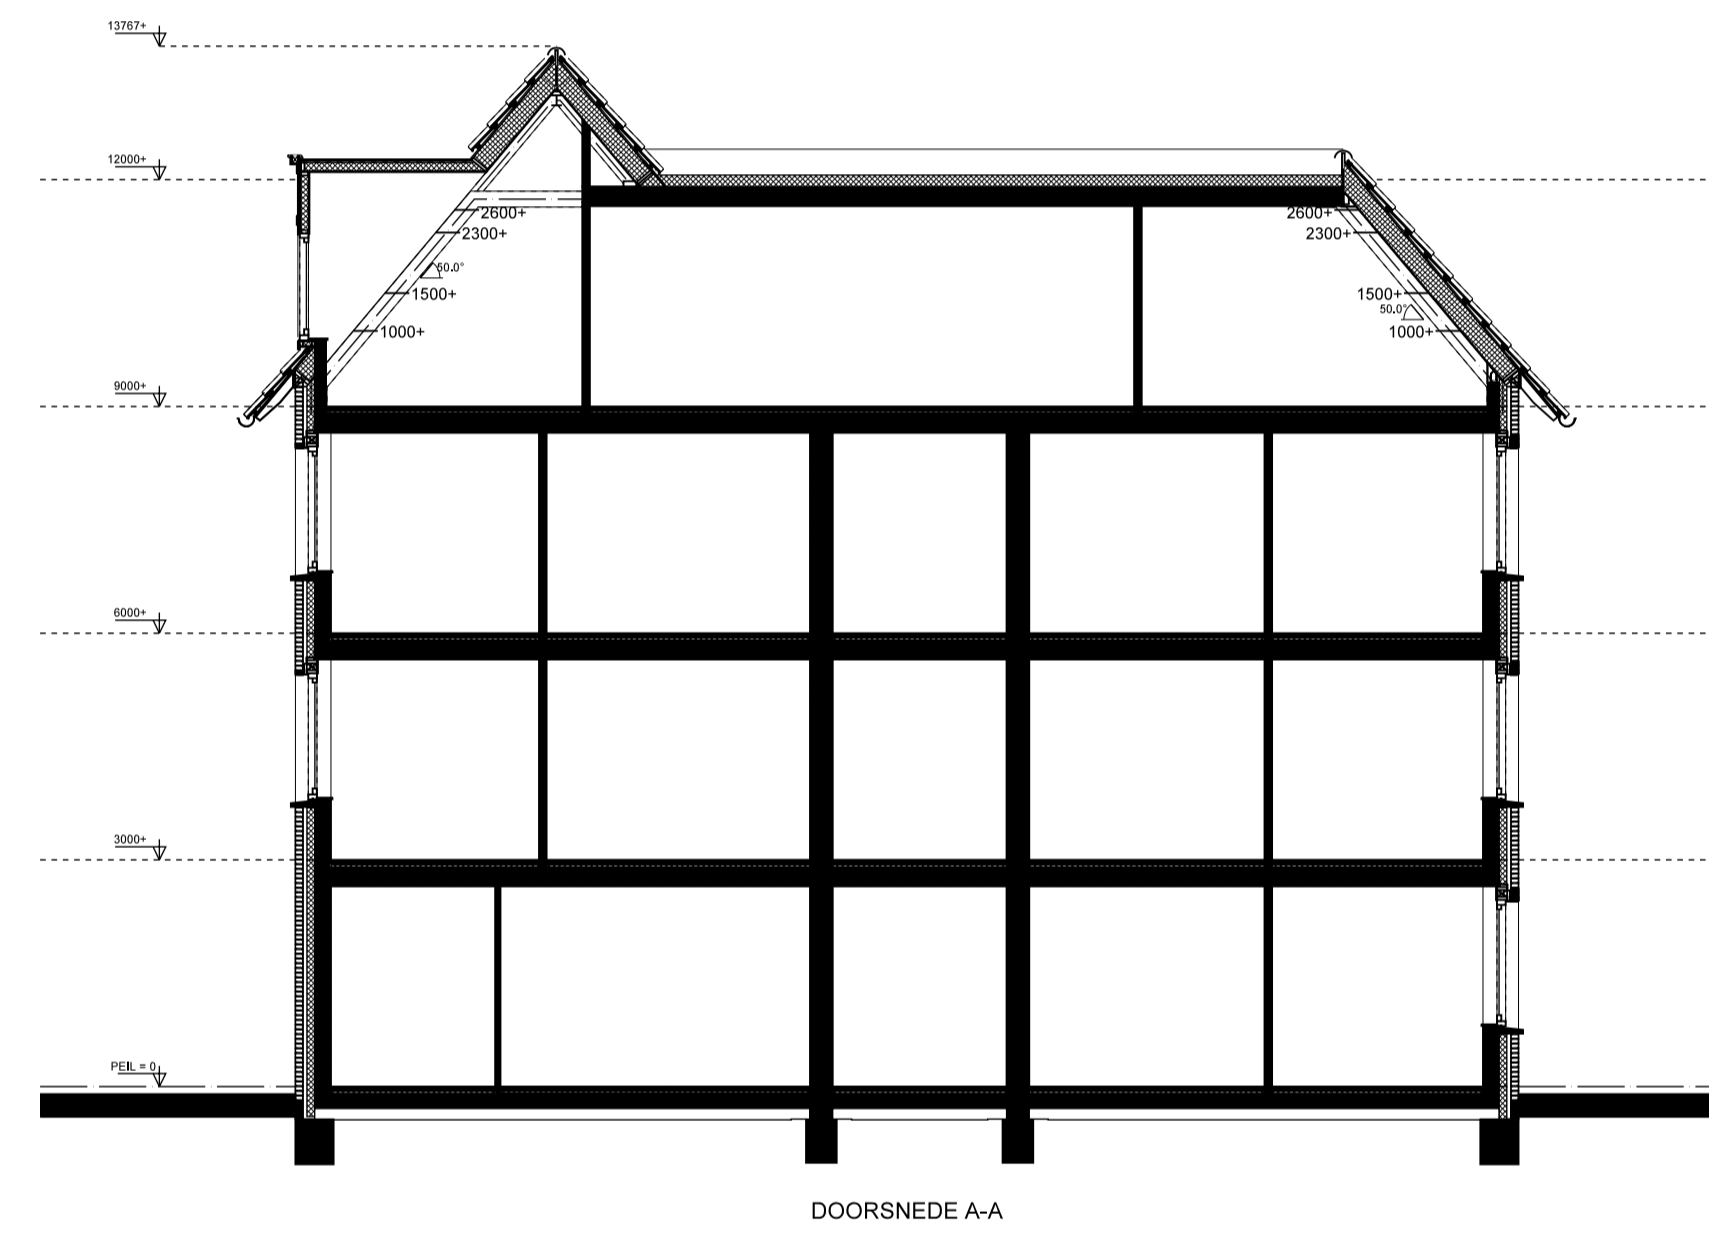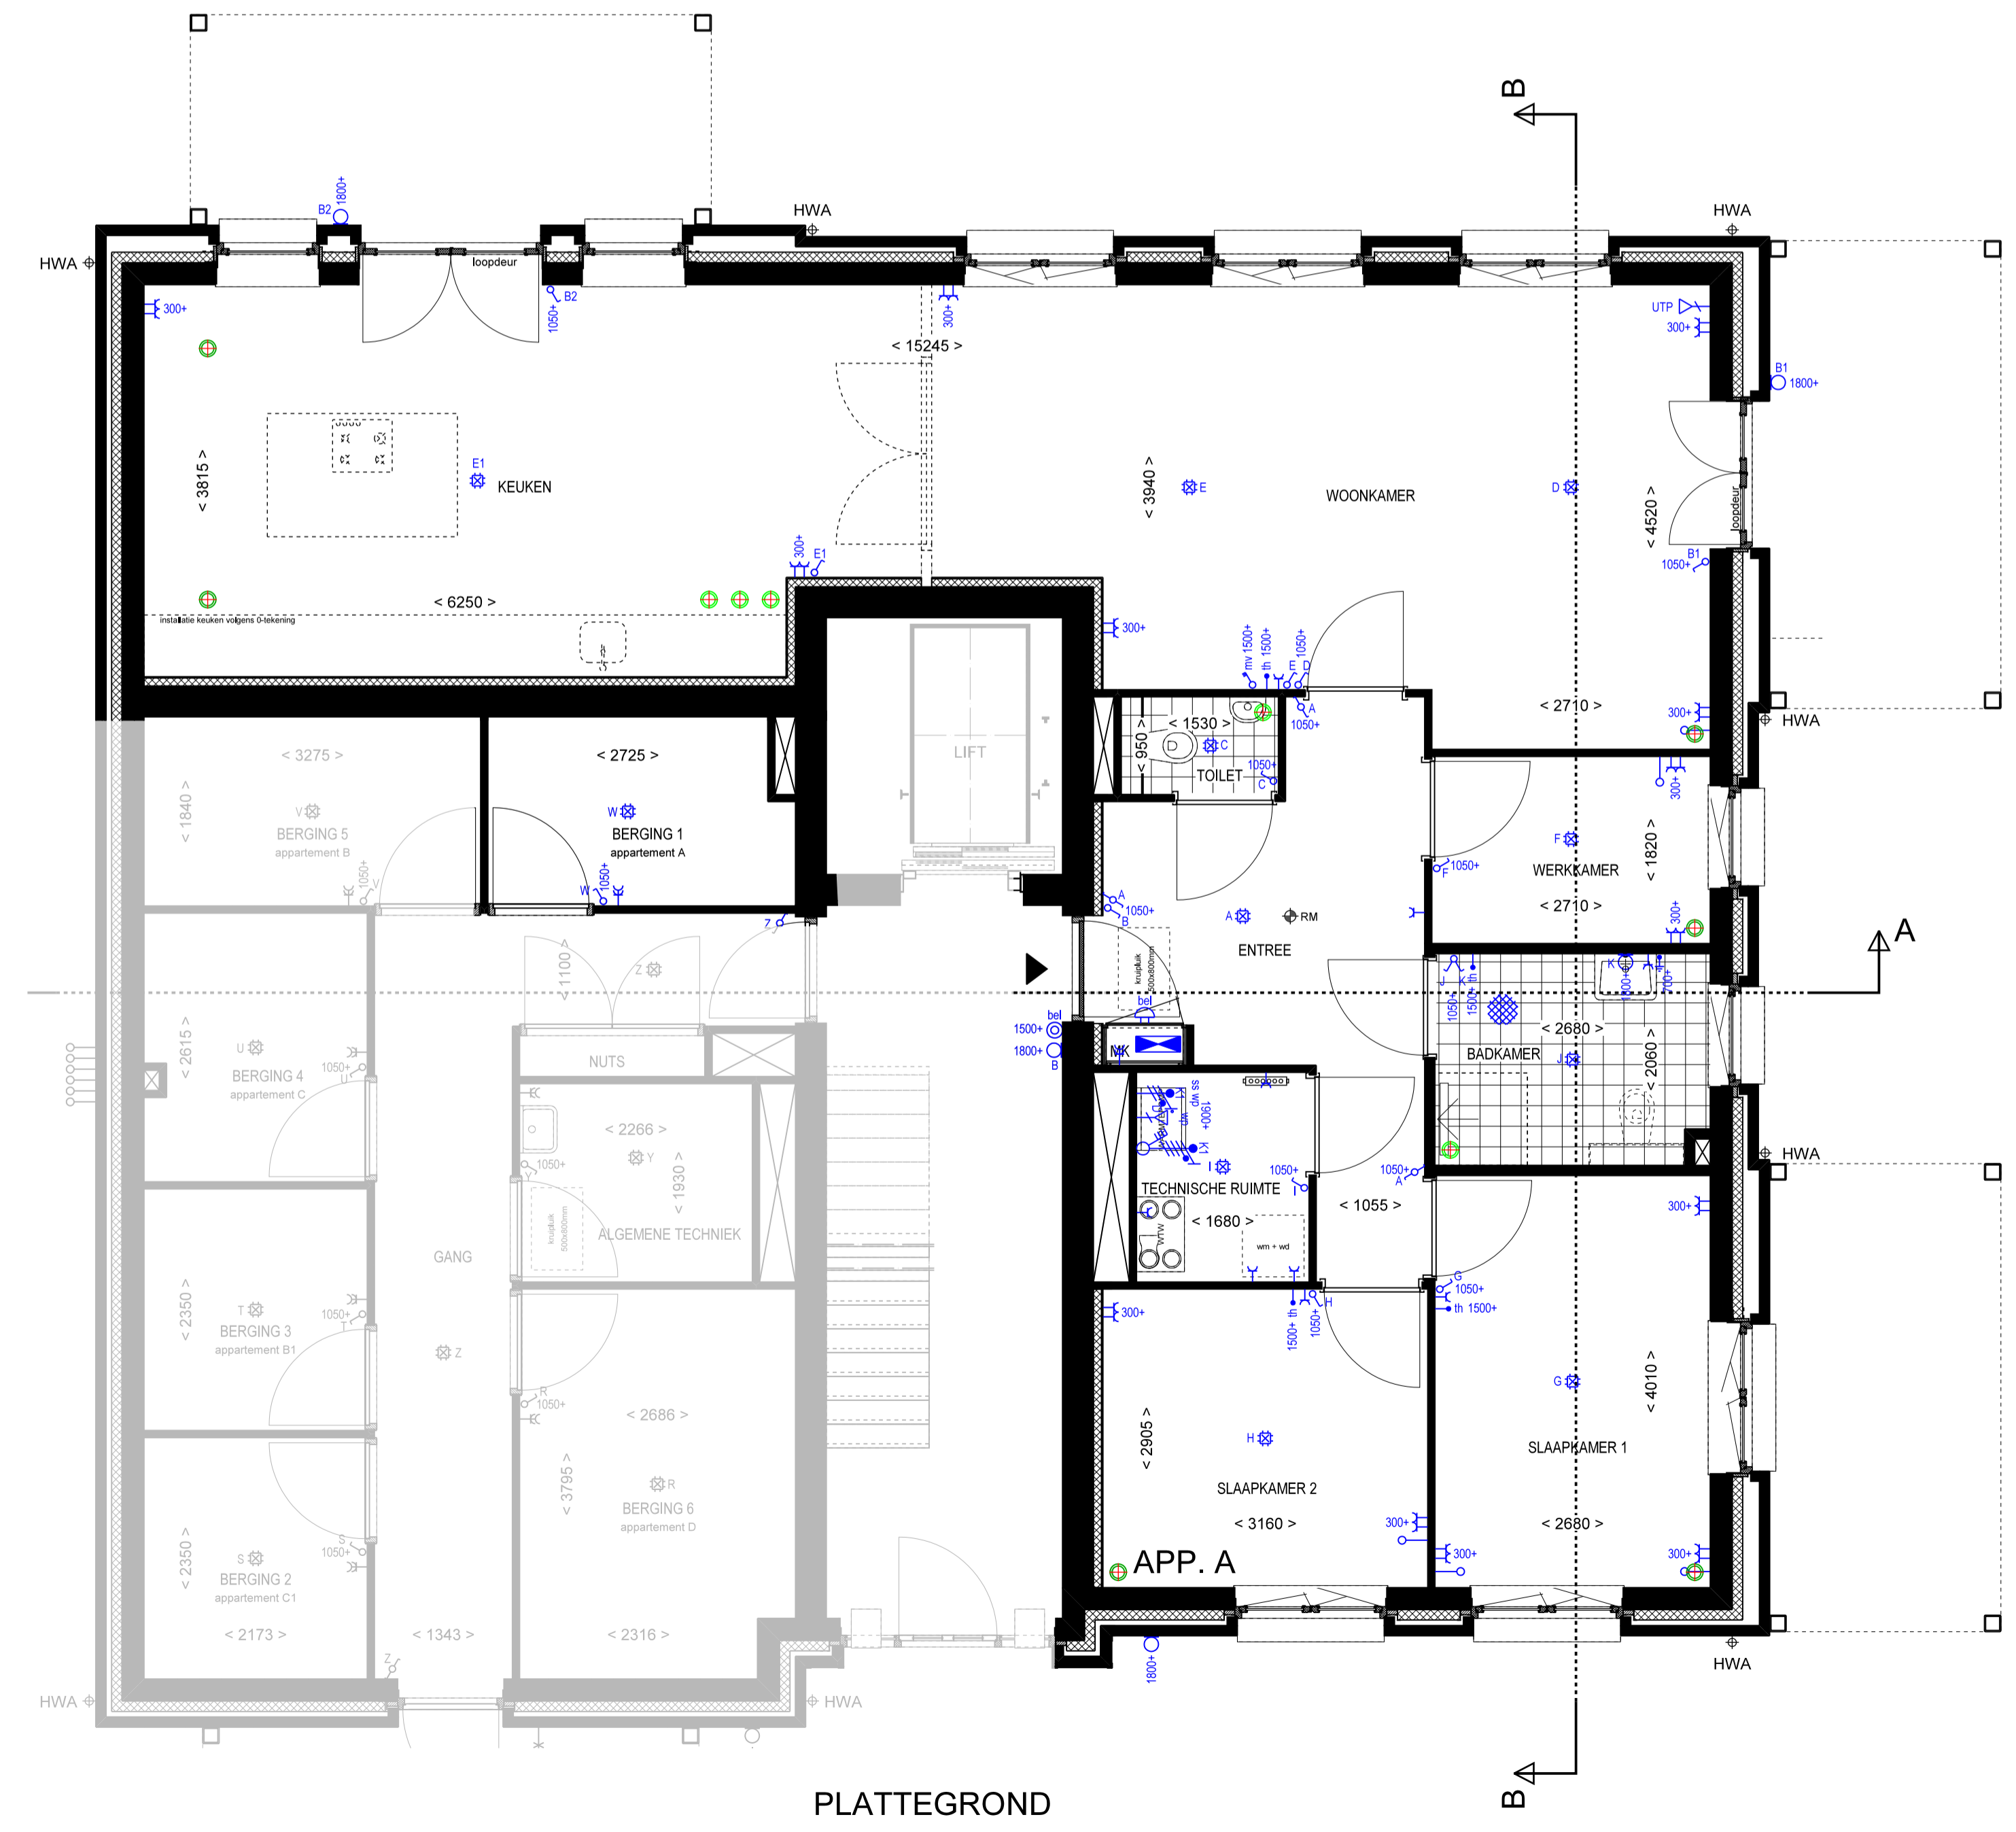

**De BinnenVergt.**

Appartement A  
Begane grond

GEVELS 1:100  
PLATTEGRONDEN 1:50  
DATUM: 01-12-2019

**bouwlinie**

**P. VAN LEEUWEN**  
aannemersbedrijf



**RENVOOI BOUWKUNDIG**







- VLOERTEGELS (INDICATIEF)
- BINNENKOZIJN
- VOORDEUR
- INDICATIEVE OPSTELPLAATS KEUKEN
- FONTEIN MET KOUDWATER AANSLUITING
- WATERCLOSET MET KOUDWATER AANSLUITING
- WASTAFEL
- DOUCHEPLEK, MET KOUD- EN WARMWATER AANSLUITING
- OPSTELPLAATS WASMACHINE
- OPSTELPLAATS WASDROGER

**Symbolenlijst elektrapunten**

Symbol	Omschrijving
	Aansluitpunt 1 fase, nul en beschermingscontact
	Aansluitpunt 1 fase, nul en beschermingscontact, geschakeld
	Aansluitpunt 3 fasen nul en beschermingscontact, geschakeld
	Aansluitpunt data
	Aansluitpunt niet bedraad
	Aardstip
	Aansluitpunt wandcontactpunt
	Bed
	Centraal aartpunt
	Centraalkaas met blikpunt
	Drakknop
	Molier, rook, opstich
	Schakelaar 1-polig
	Schakelaar serie
	Schakelaar wissel
	Thermostaatschakel, bedraad
	Verbedelichting
	Wandcontactdoos 1-voudig met beschermingscontact
	Wandcontactdoos 2-voudig met beschermingscontact
	Wandcontactdoos 2-voudig met beschermingscontact in 2 ribwanden
	Wandcontactdoos 3 fasen, nul en beschermingscontact

**RENVOOI W-INSTALLATIE**

- PLAATS VENTILATIESYSTEEM
- PLAATS WTW-SYSTEEM
- RUIMTE MET VENTILATIE AFVOER VENTIEL (POSITIE INDICATIEF)
- RUIMTE MET VENTILATIE INVOER VENTIEL IN WAND (POSITIE INDICATIEF)
- STANDLEIDING
- HEMELWATERAFVOER

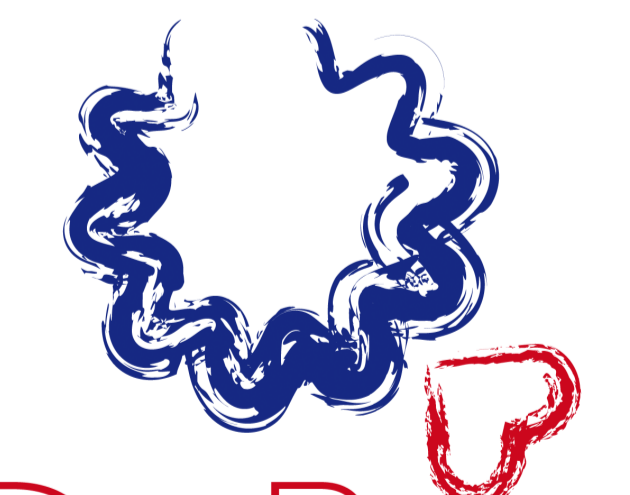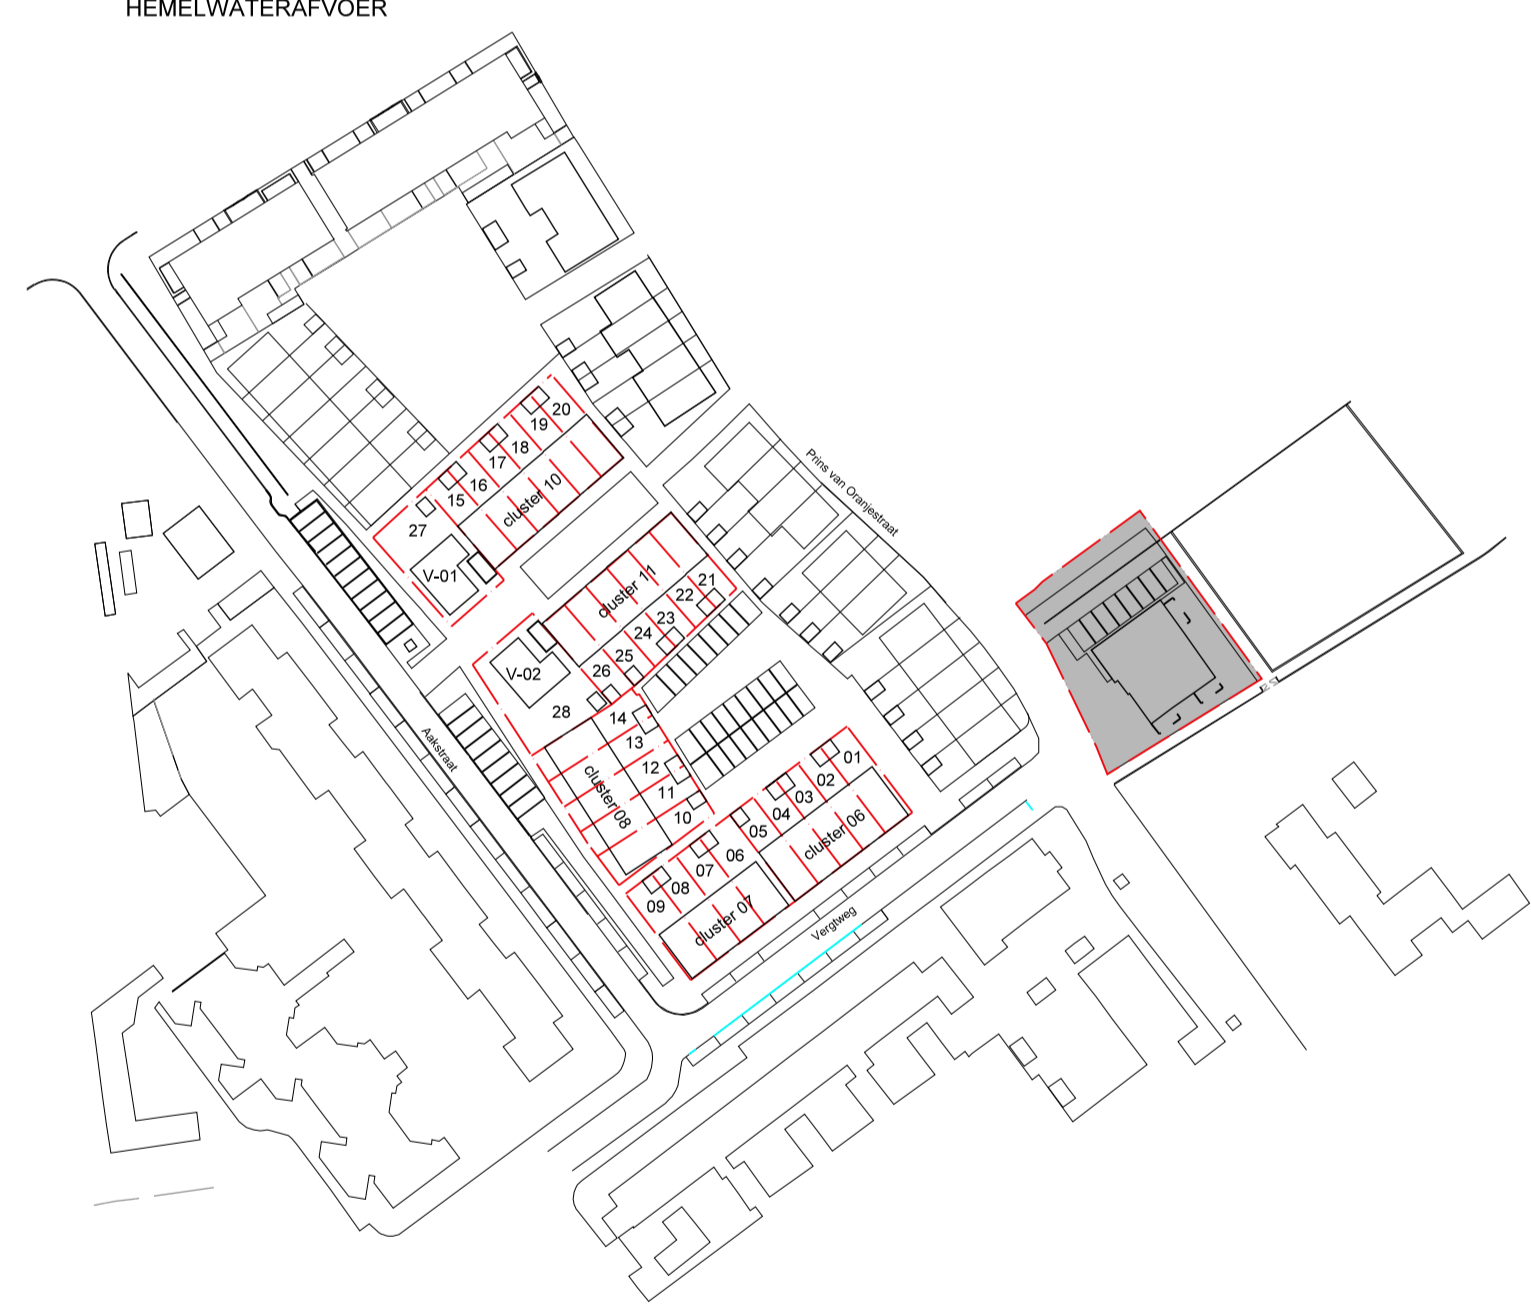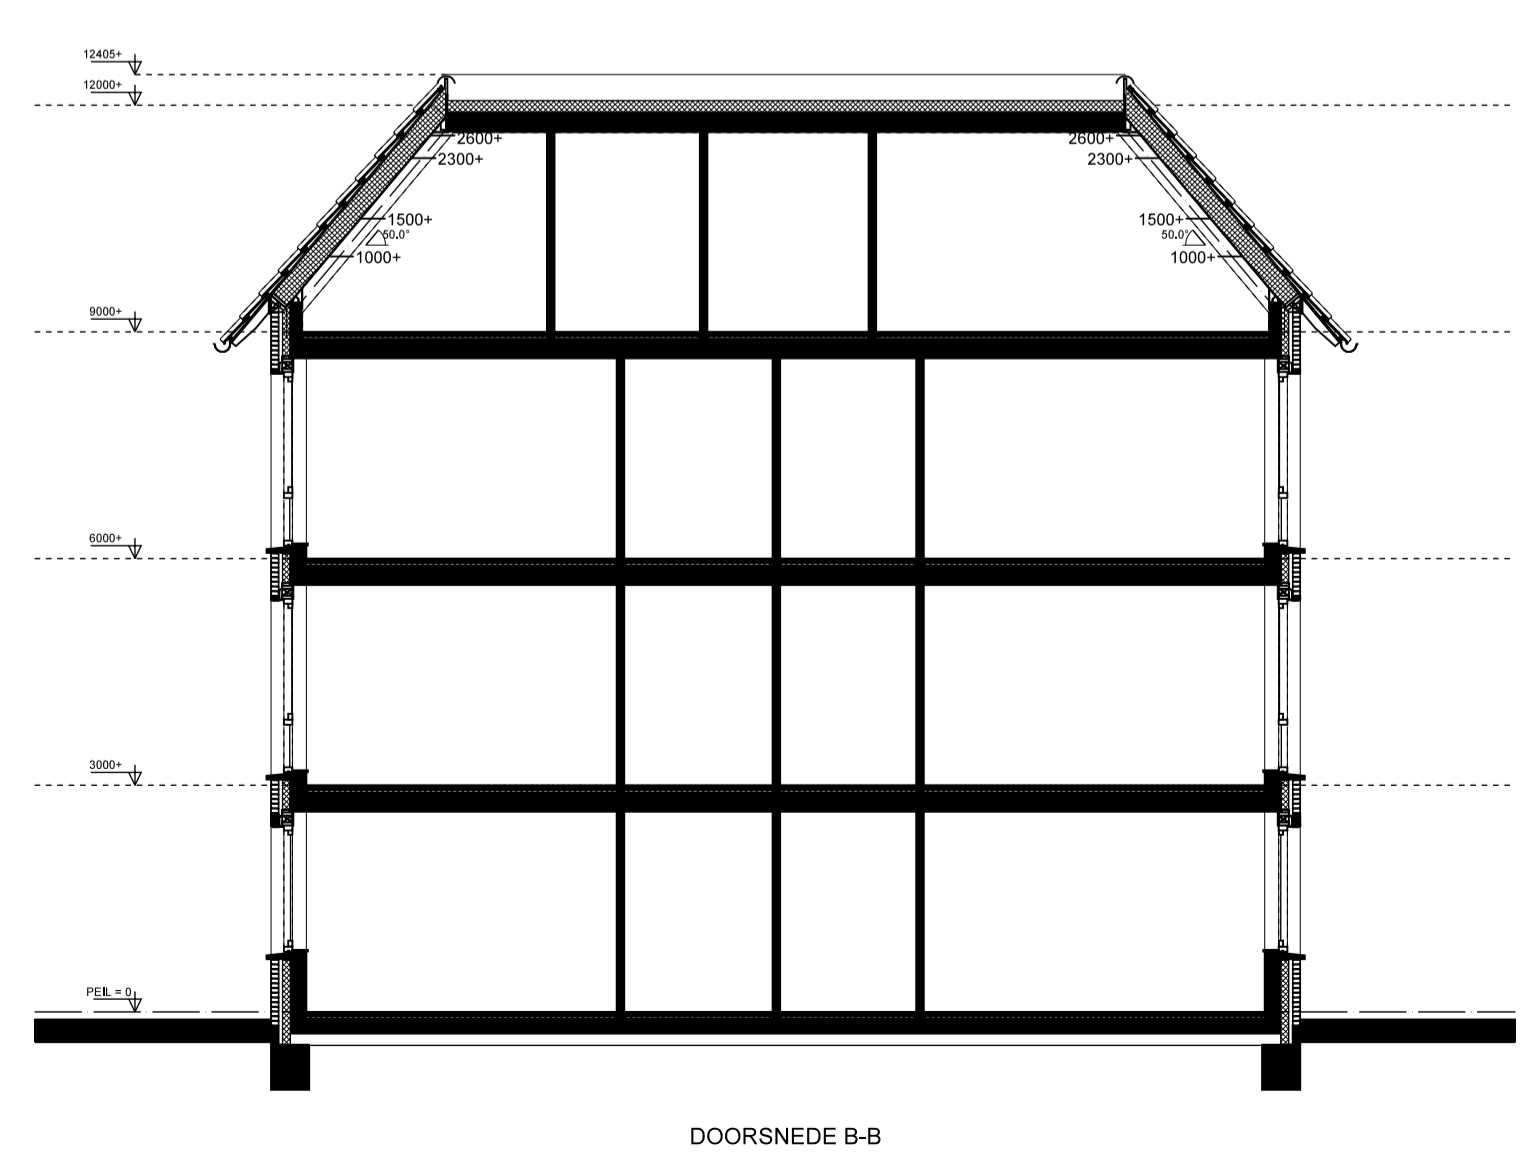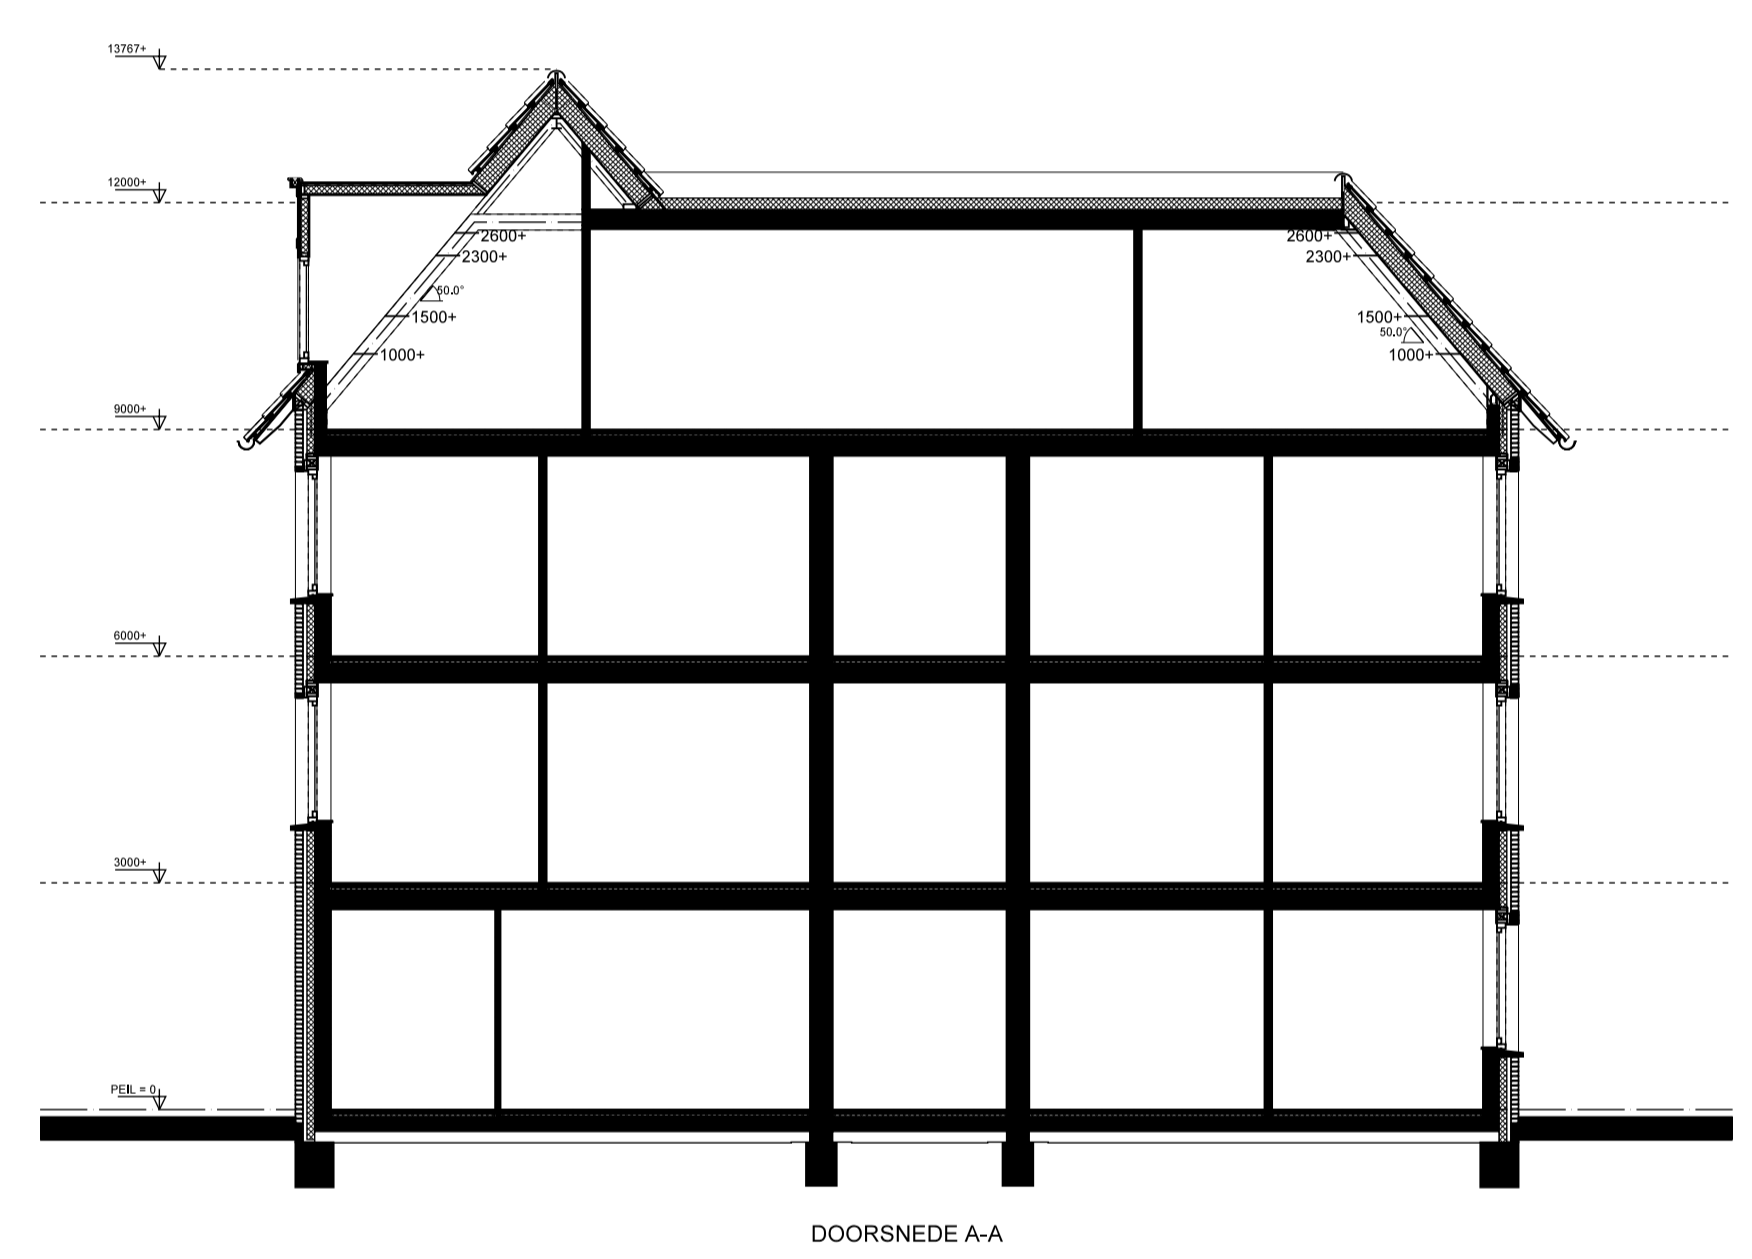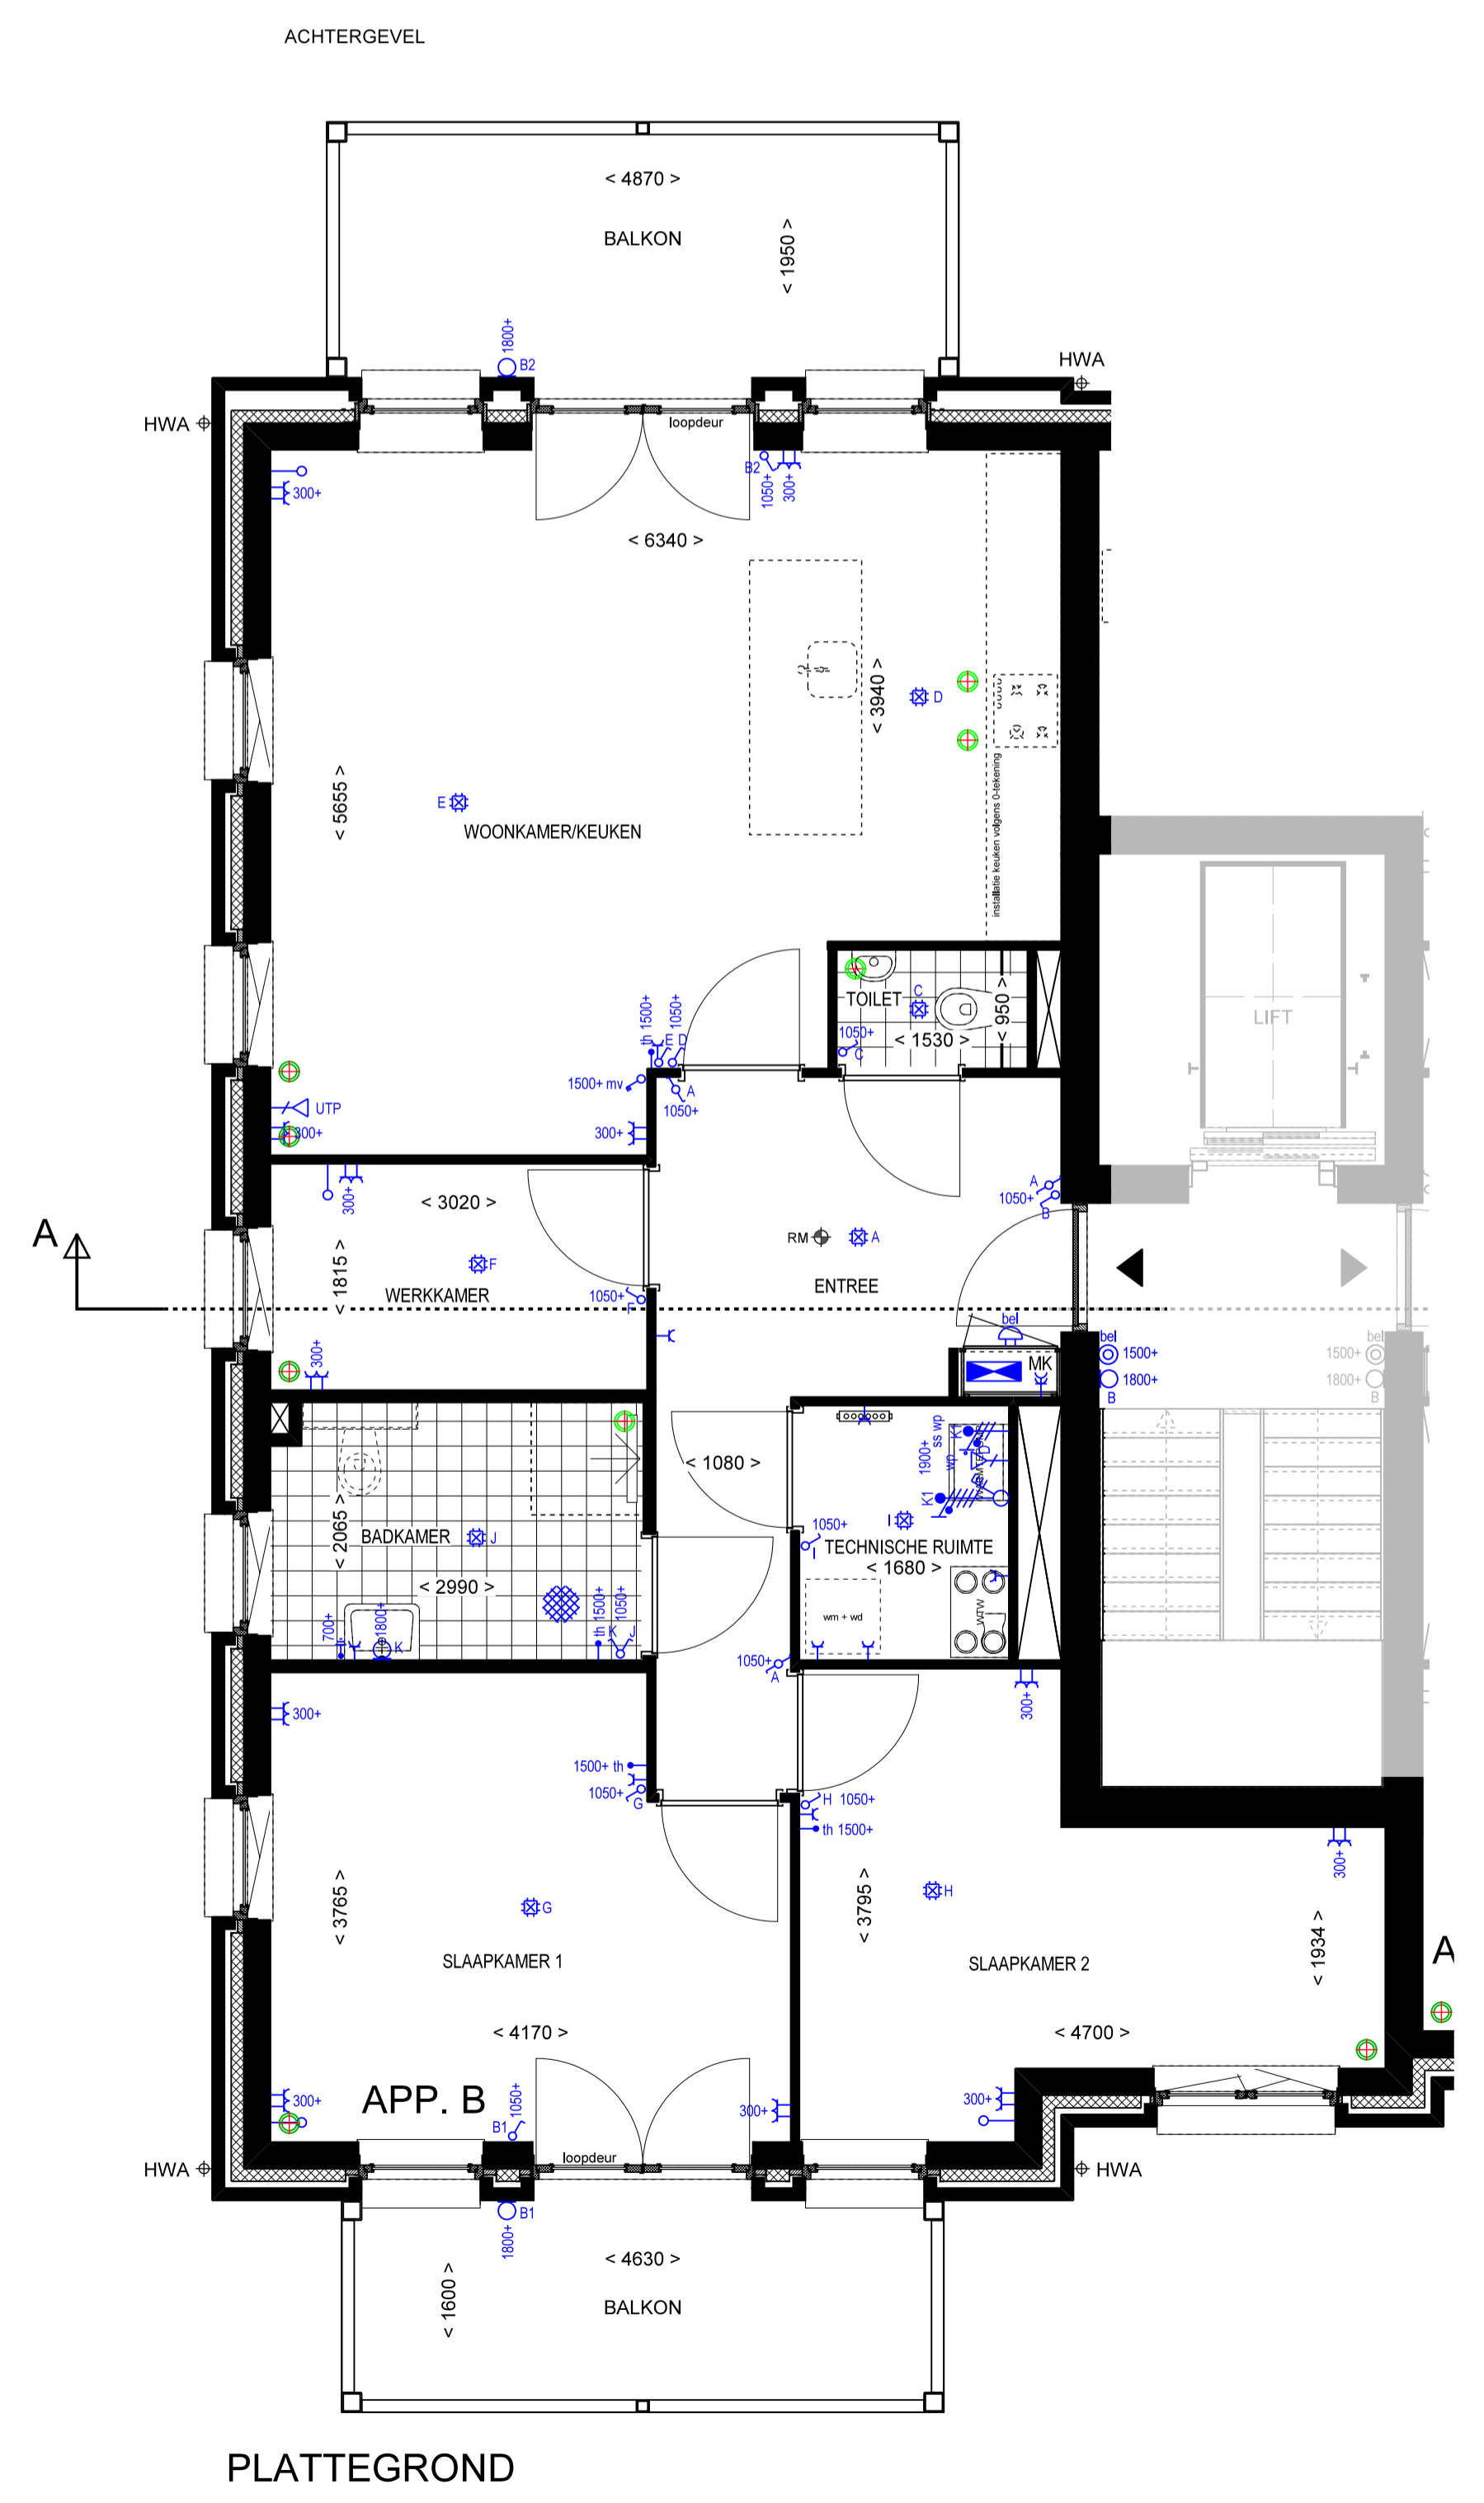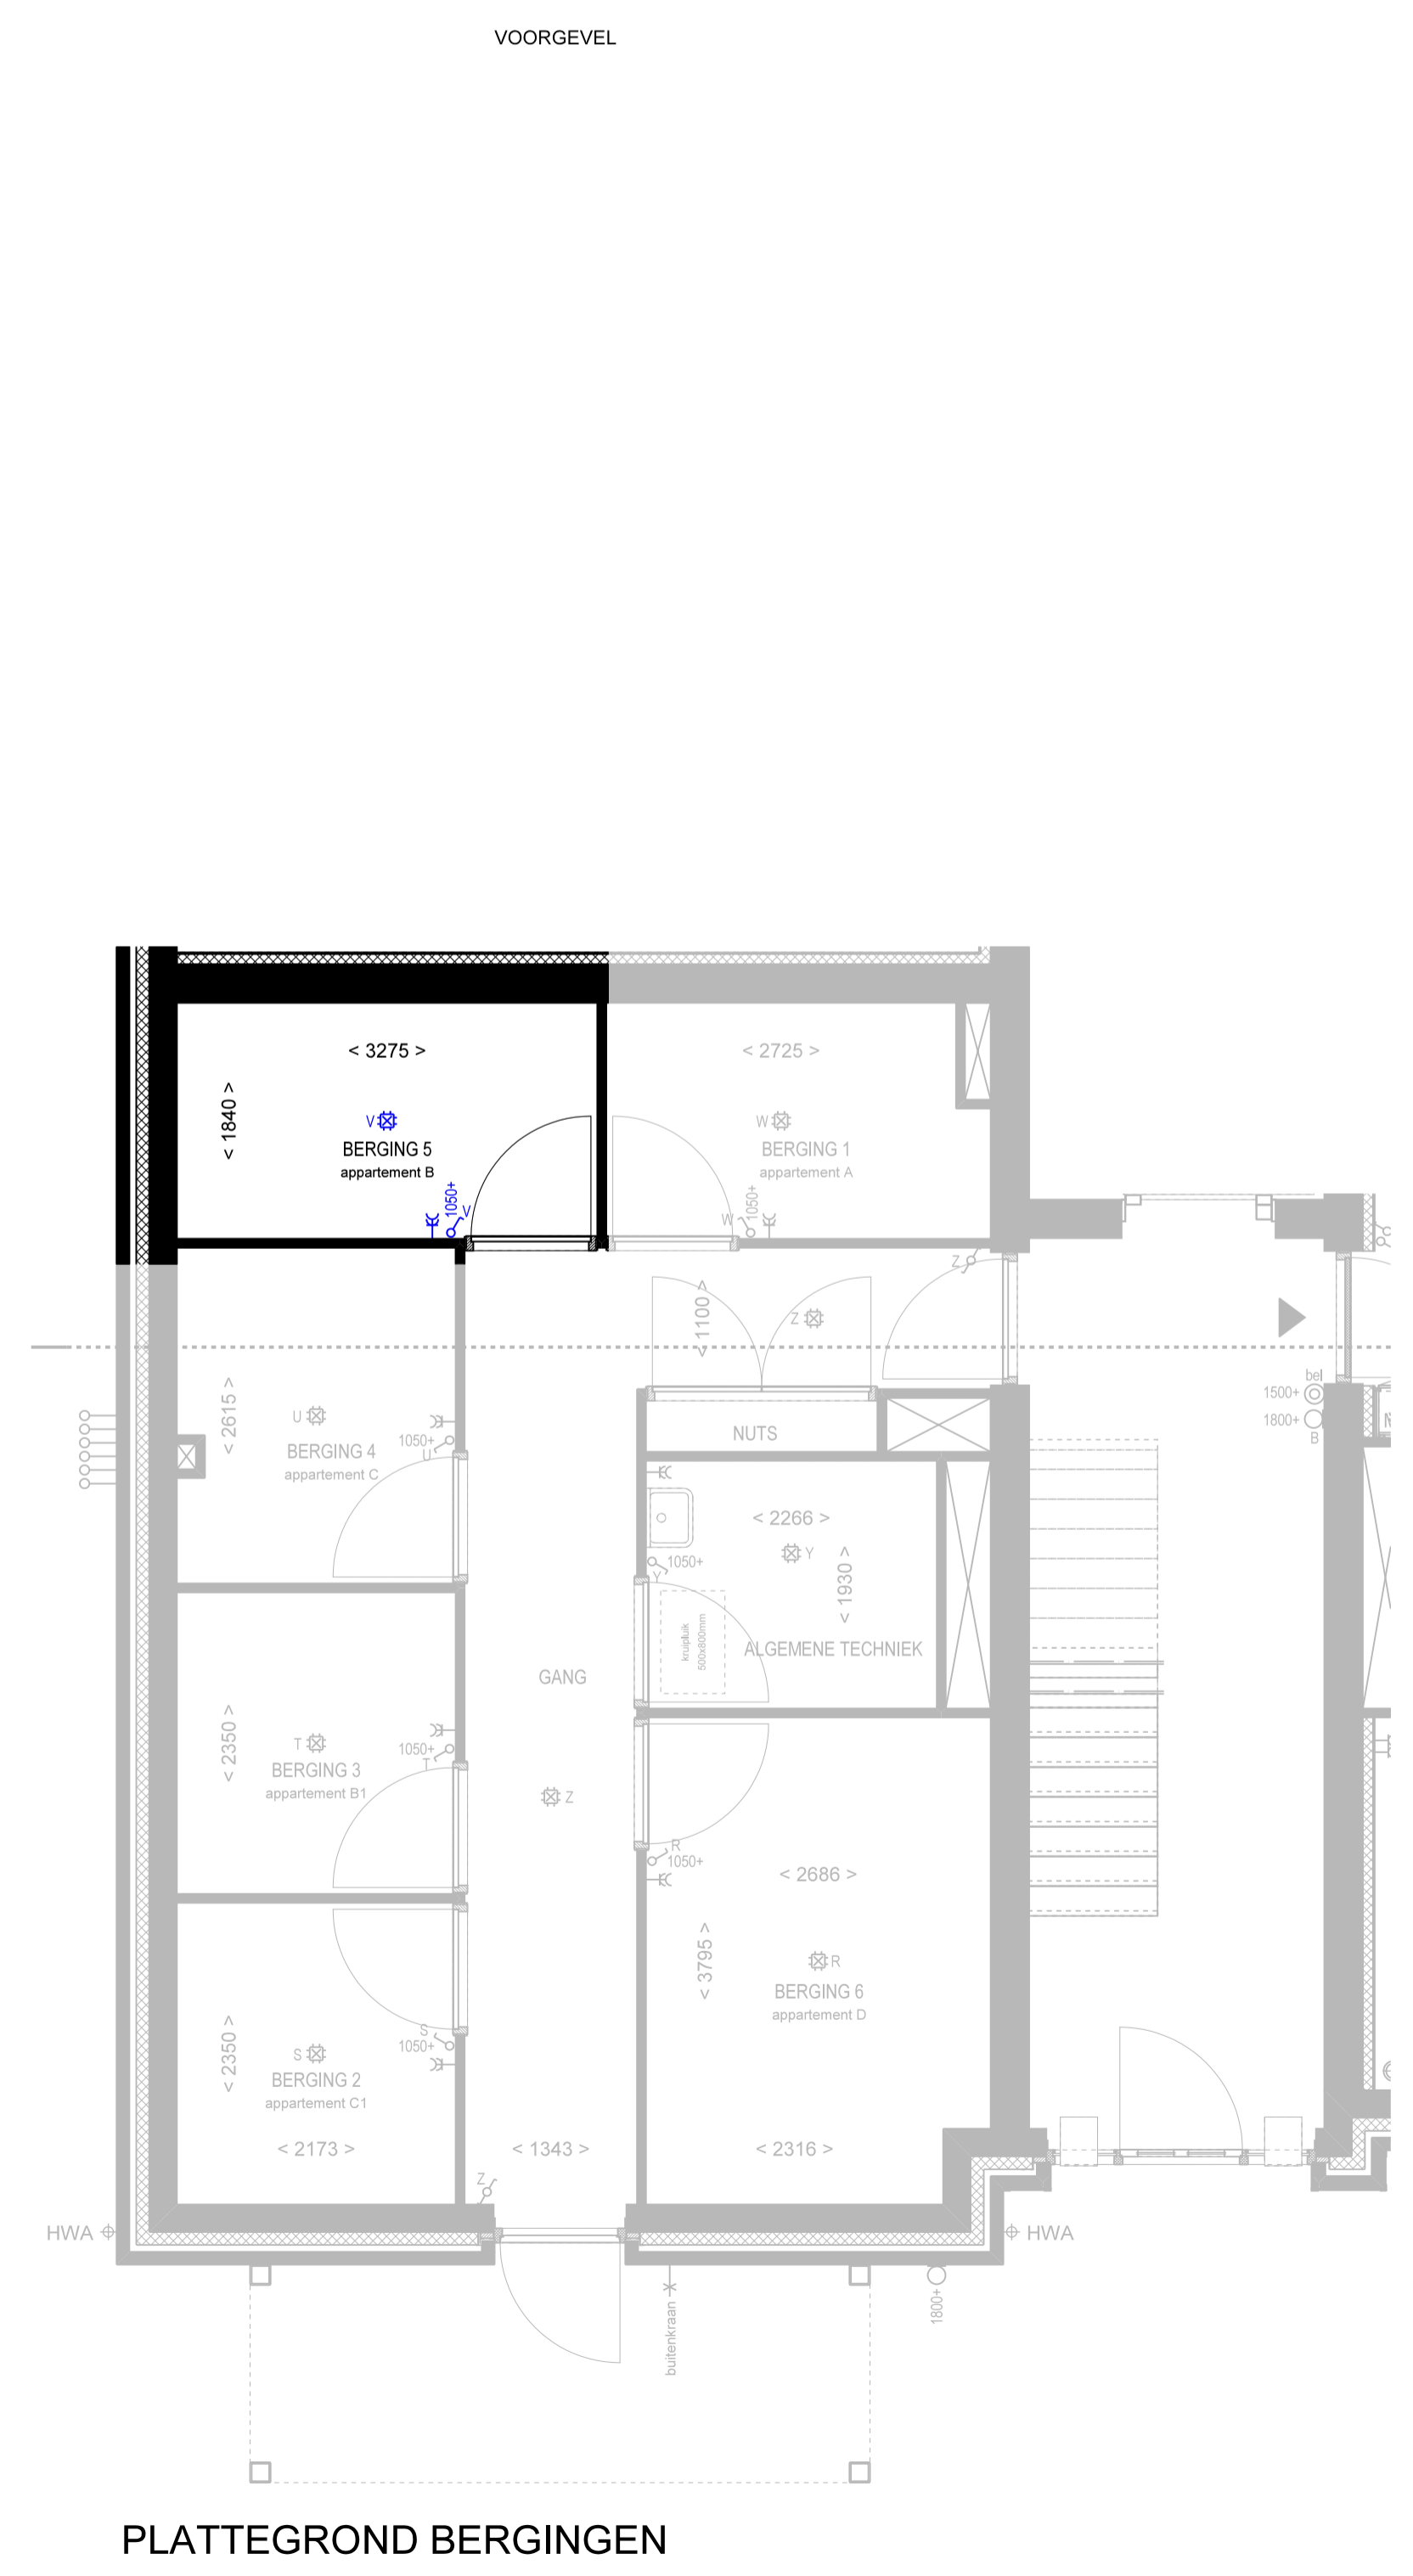


**De BinnenVergt.**

Appartement B  
1e Verdieping

GEVELS 1:100  
PLATTEGRONDEN 1:50  
DATUM: 01-12-2019

**bouwlinie** P. VAN LEEUWEN  
aannemersbedrijf

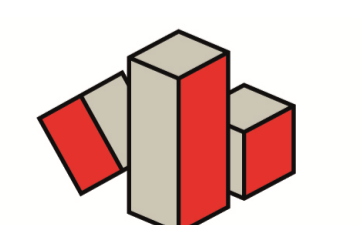



**RENVOOI BOUWKUNDIG**


- VLOERTEGELS (INDICATIEF)
- BINNENKOZIJN
- VOORDEUR
- INDICATIEVE OPSTELPLAATS KEUKEN
- FONTEIN MET KOUDWATER AANSLUITING
- WATERCLOSET MET KOUDWATER AANSLUITING
- WASTAFEL
- DOUCHEPLEK, MET KOUD- EN WARMWATER AANSLUITING
- OPSTELPLAATS WASMACHINE
- OPSTELPLAATS WASDROGER

**Symbolenlijst elektrapunten**


Symbol	Omschrijving
	Aansluitpunt 1 fase, nul en beschermingscontact
	Aansluitpunt 1 fase, nul en beschermingscontact, geschakeld
	Aansluitpunt 3 fasen met beschermingscontact, geschakeld
	Aansluitpunt data
	Aansluitpunt niet bedraad
	Aardstip
	Aansluitpunt wandcontactpunt
	Bed
	Centraal aartpunt
	Centraalkaas met blikpunt
	Drakknop
	Molter, rook, opstich
	Schakelaar 1-polig
	Schakelaar serie
	Schakelaar wissel
	Thermostaatbeding, bedraad
	Verbedelichting
	Wandcontactdoos 1-voudig met beschermingscontact
	Wandcontactdoos 2-voudig met beschermingscontact
	Wandcontactdoos 2-voudig met beschermingscontact in 2 ribwanden
	Wandcontactdoos 3 fasen, nul en beschermingscontact

**RENVOOI W-INSTALLATIE**



- PLAATS VENTILATIESYSTEEM
- PLAATS WTW-SYSTEEM
- RUIMTE MET VENTILATIE AFVOER VENTIEL (POSITIE INDICATIEF)
- RUIMTE MET VENTILATIE INVOER VENTIEL IN WAND (POSITIE INDICATIEF)
- STANDLEIDING
- HEMELWATERAFVOER

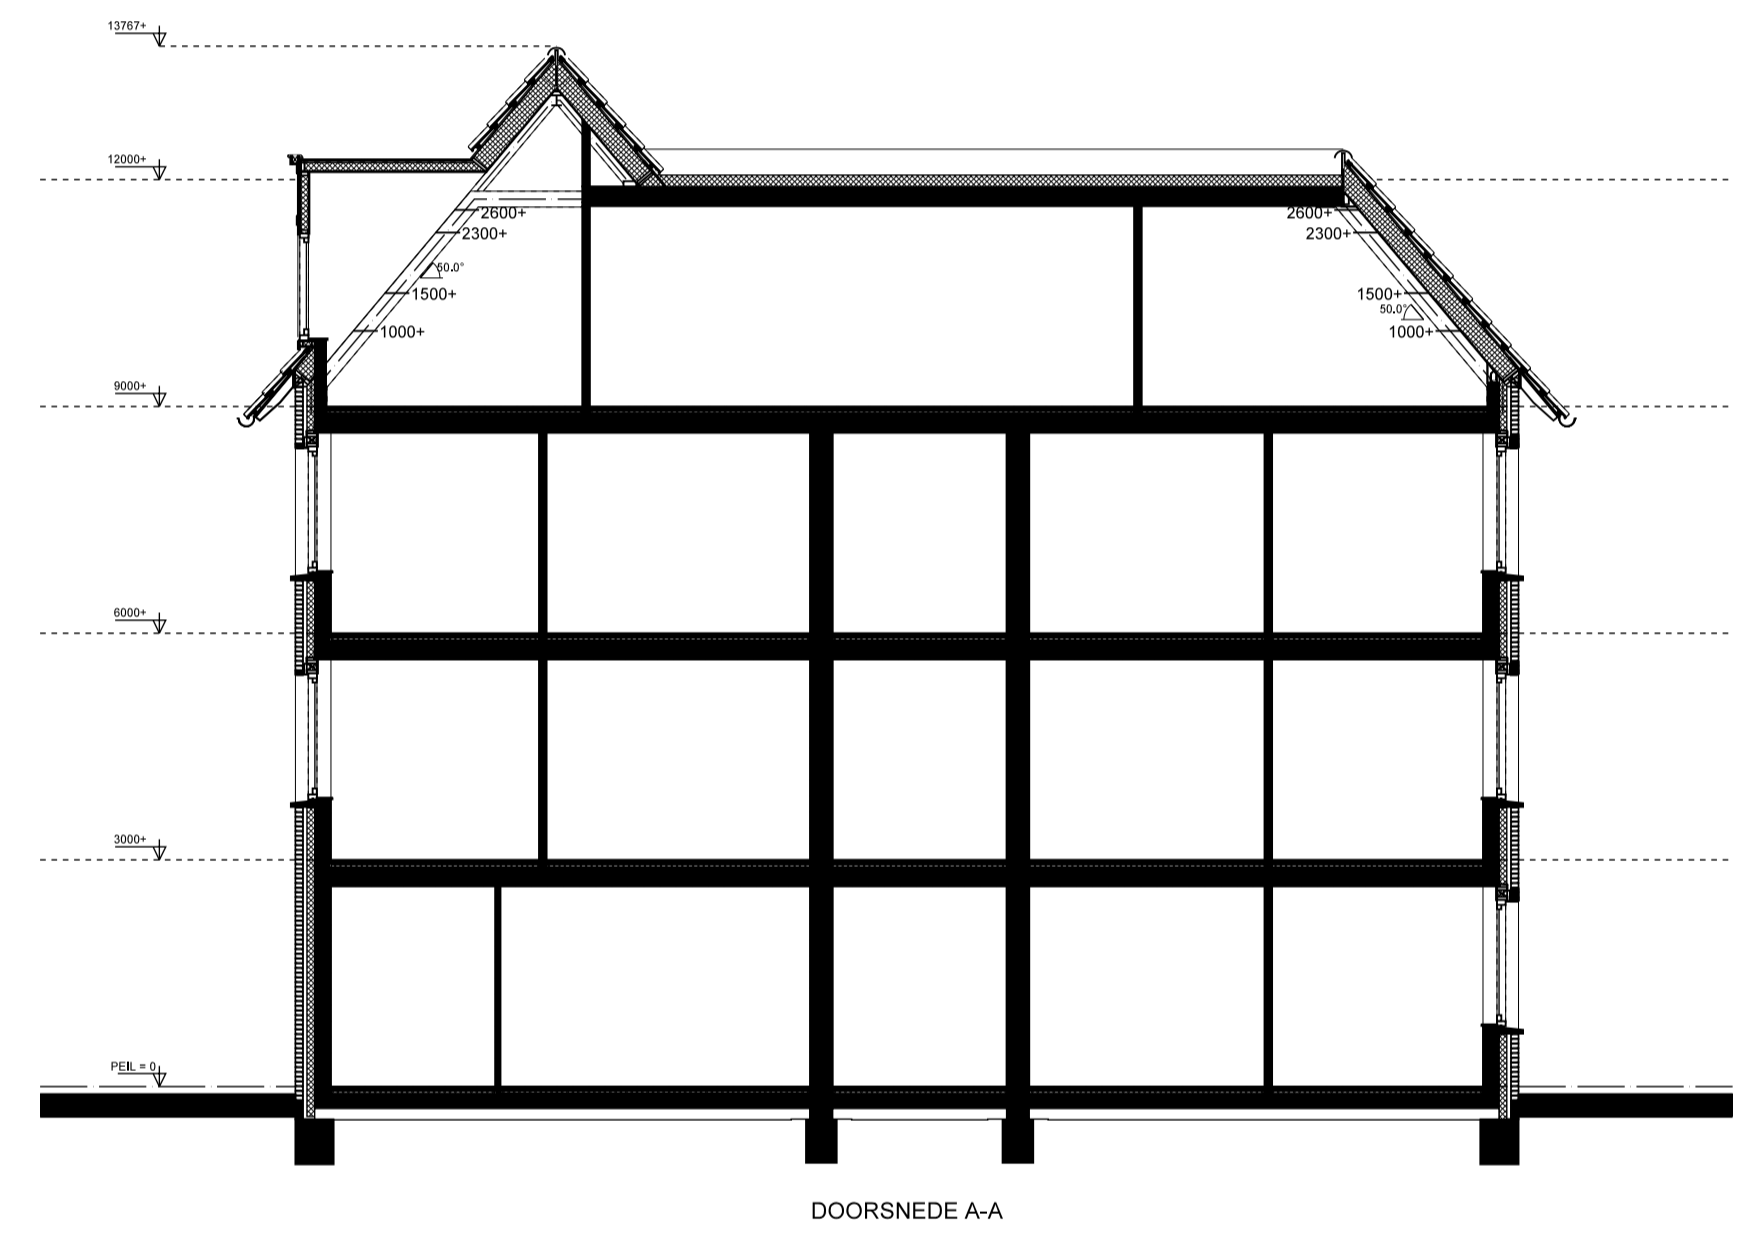

DOORSNEDE A-A

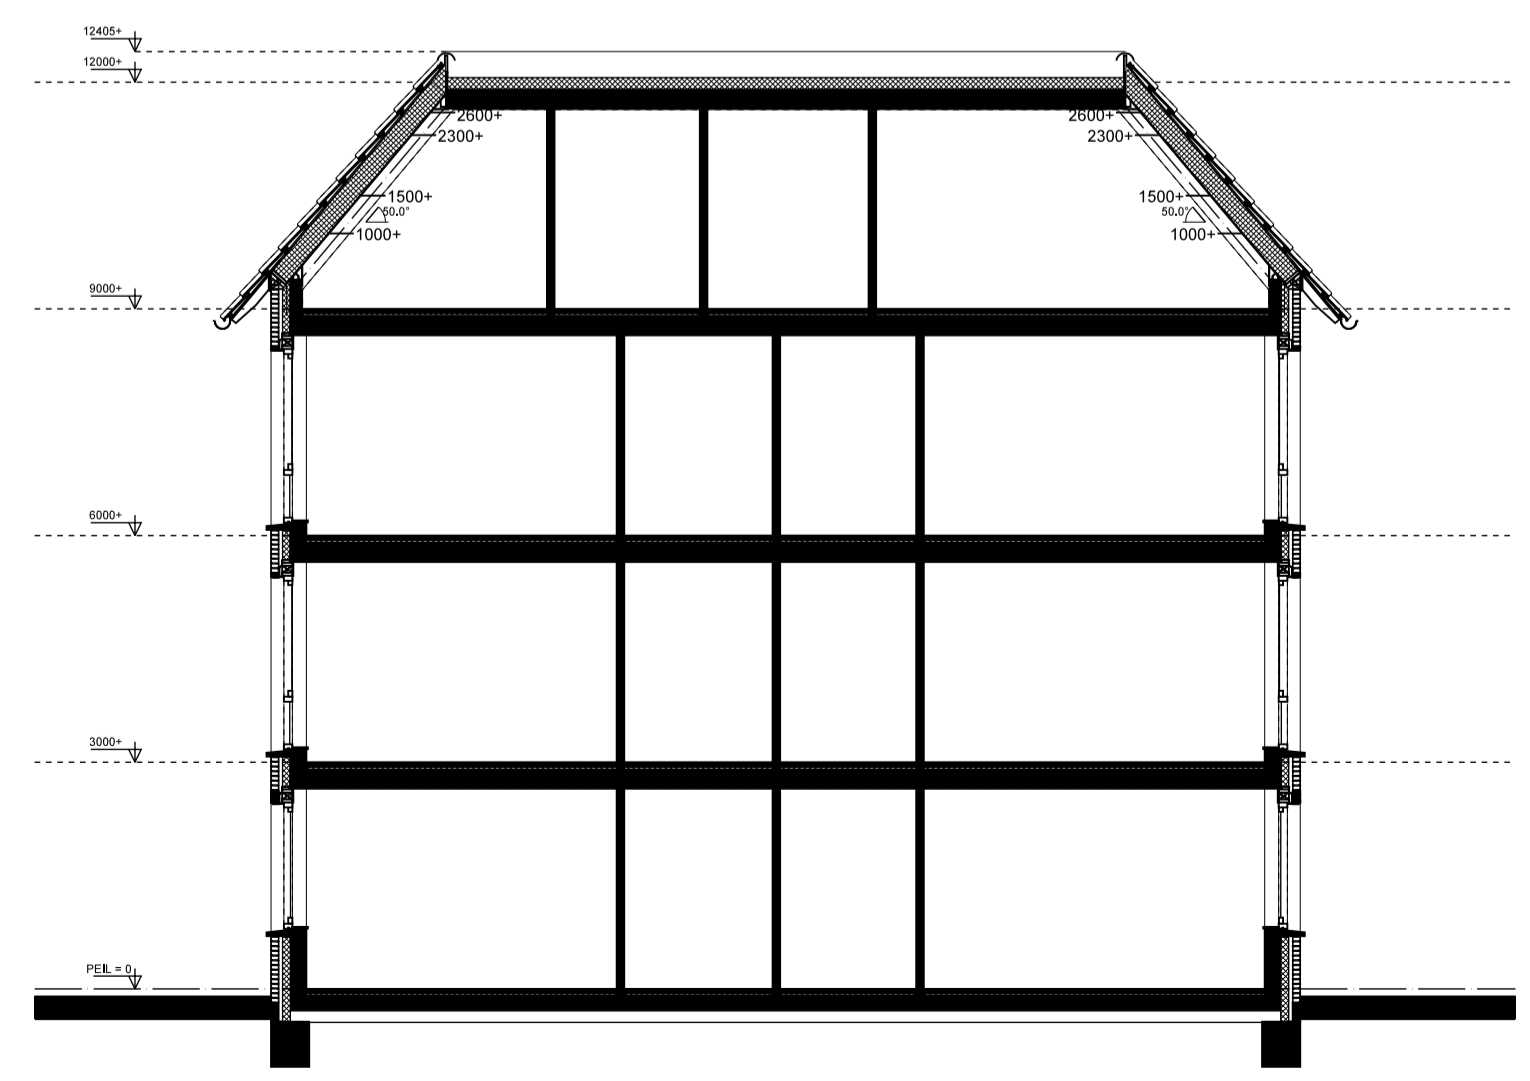

DOORSNEDE B-B

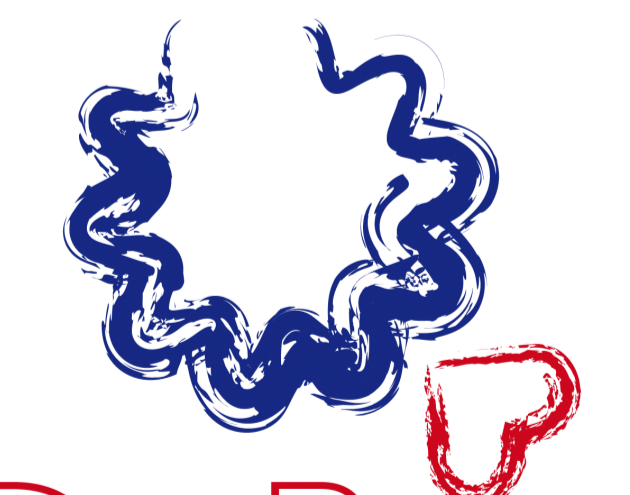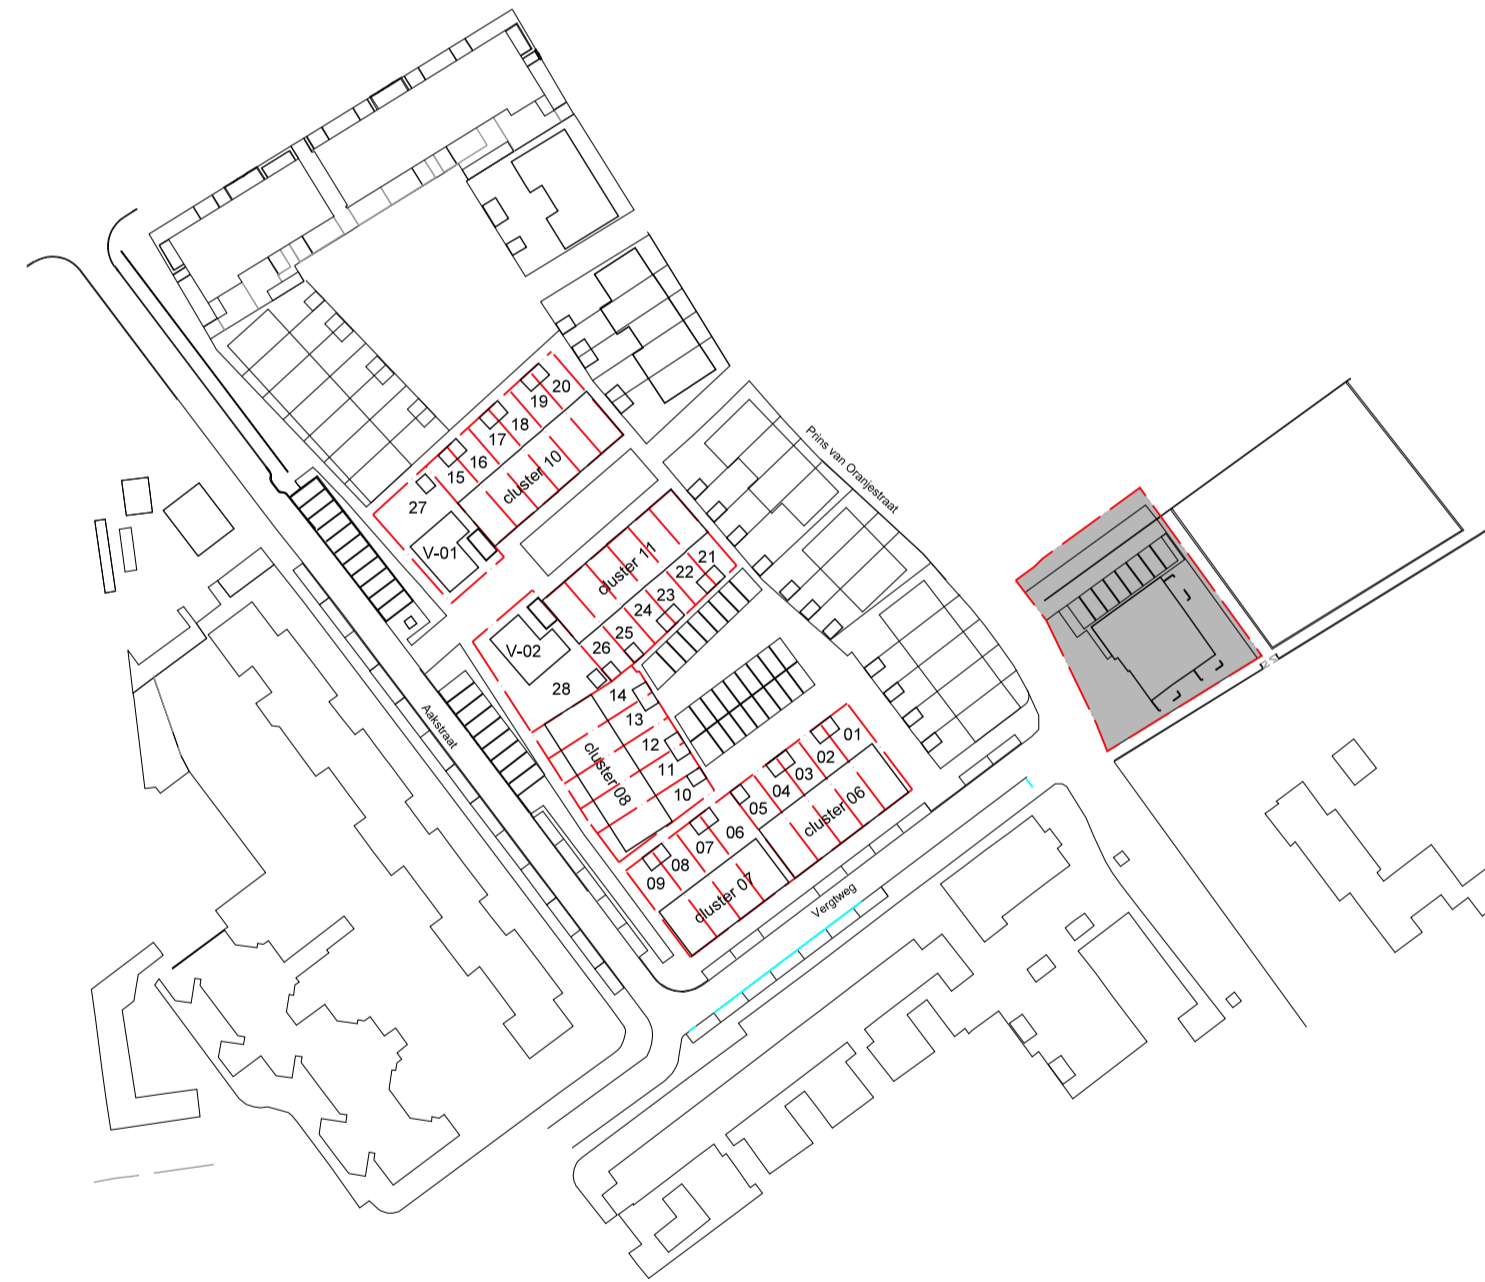


**De BinnenVergt.**


Appartement B1  
2e Verdieping

GEVELS 1:100  
PLATTEGRONDEN 1:50  
DATUM: 01-12-2019

**bouwlinie** P. VAN LEEUWEN  
aannemersbedrijf

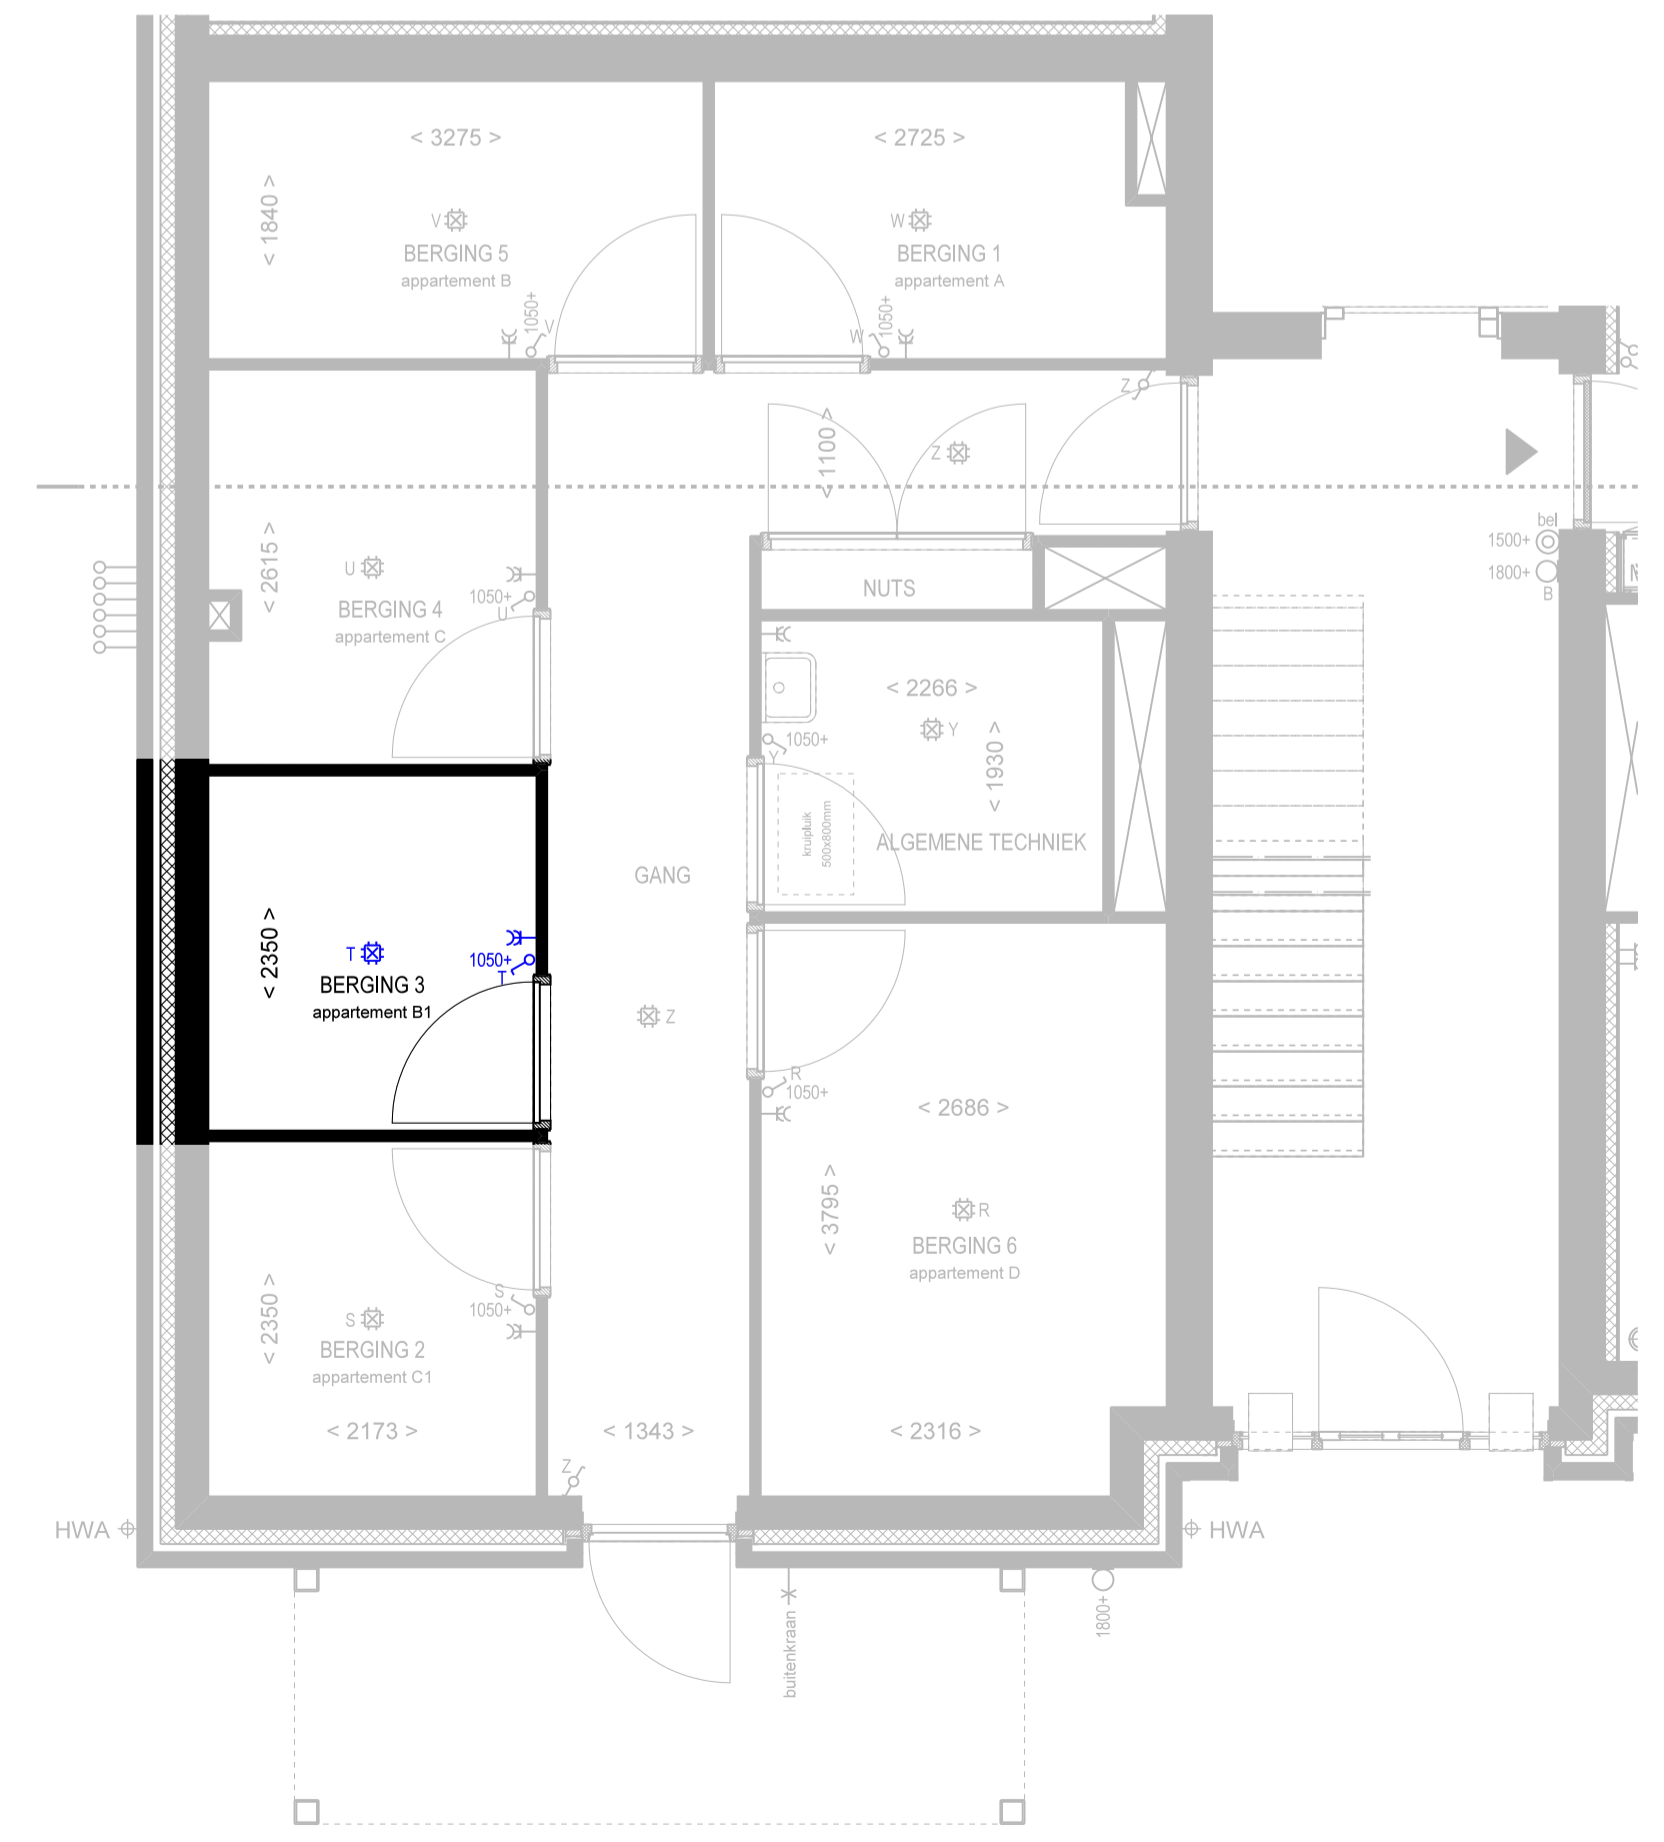

PLATTEGROND BERGINGEN

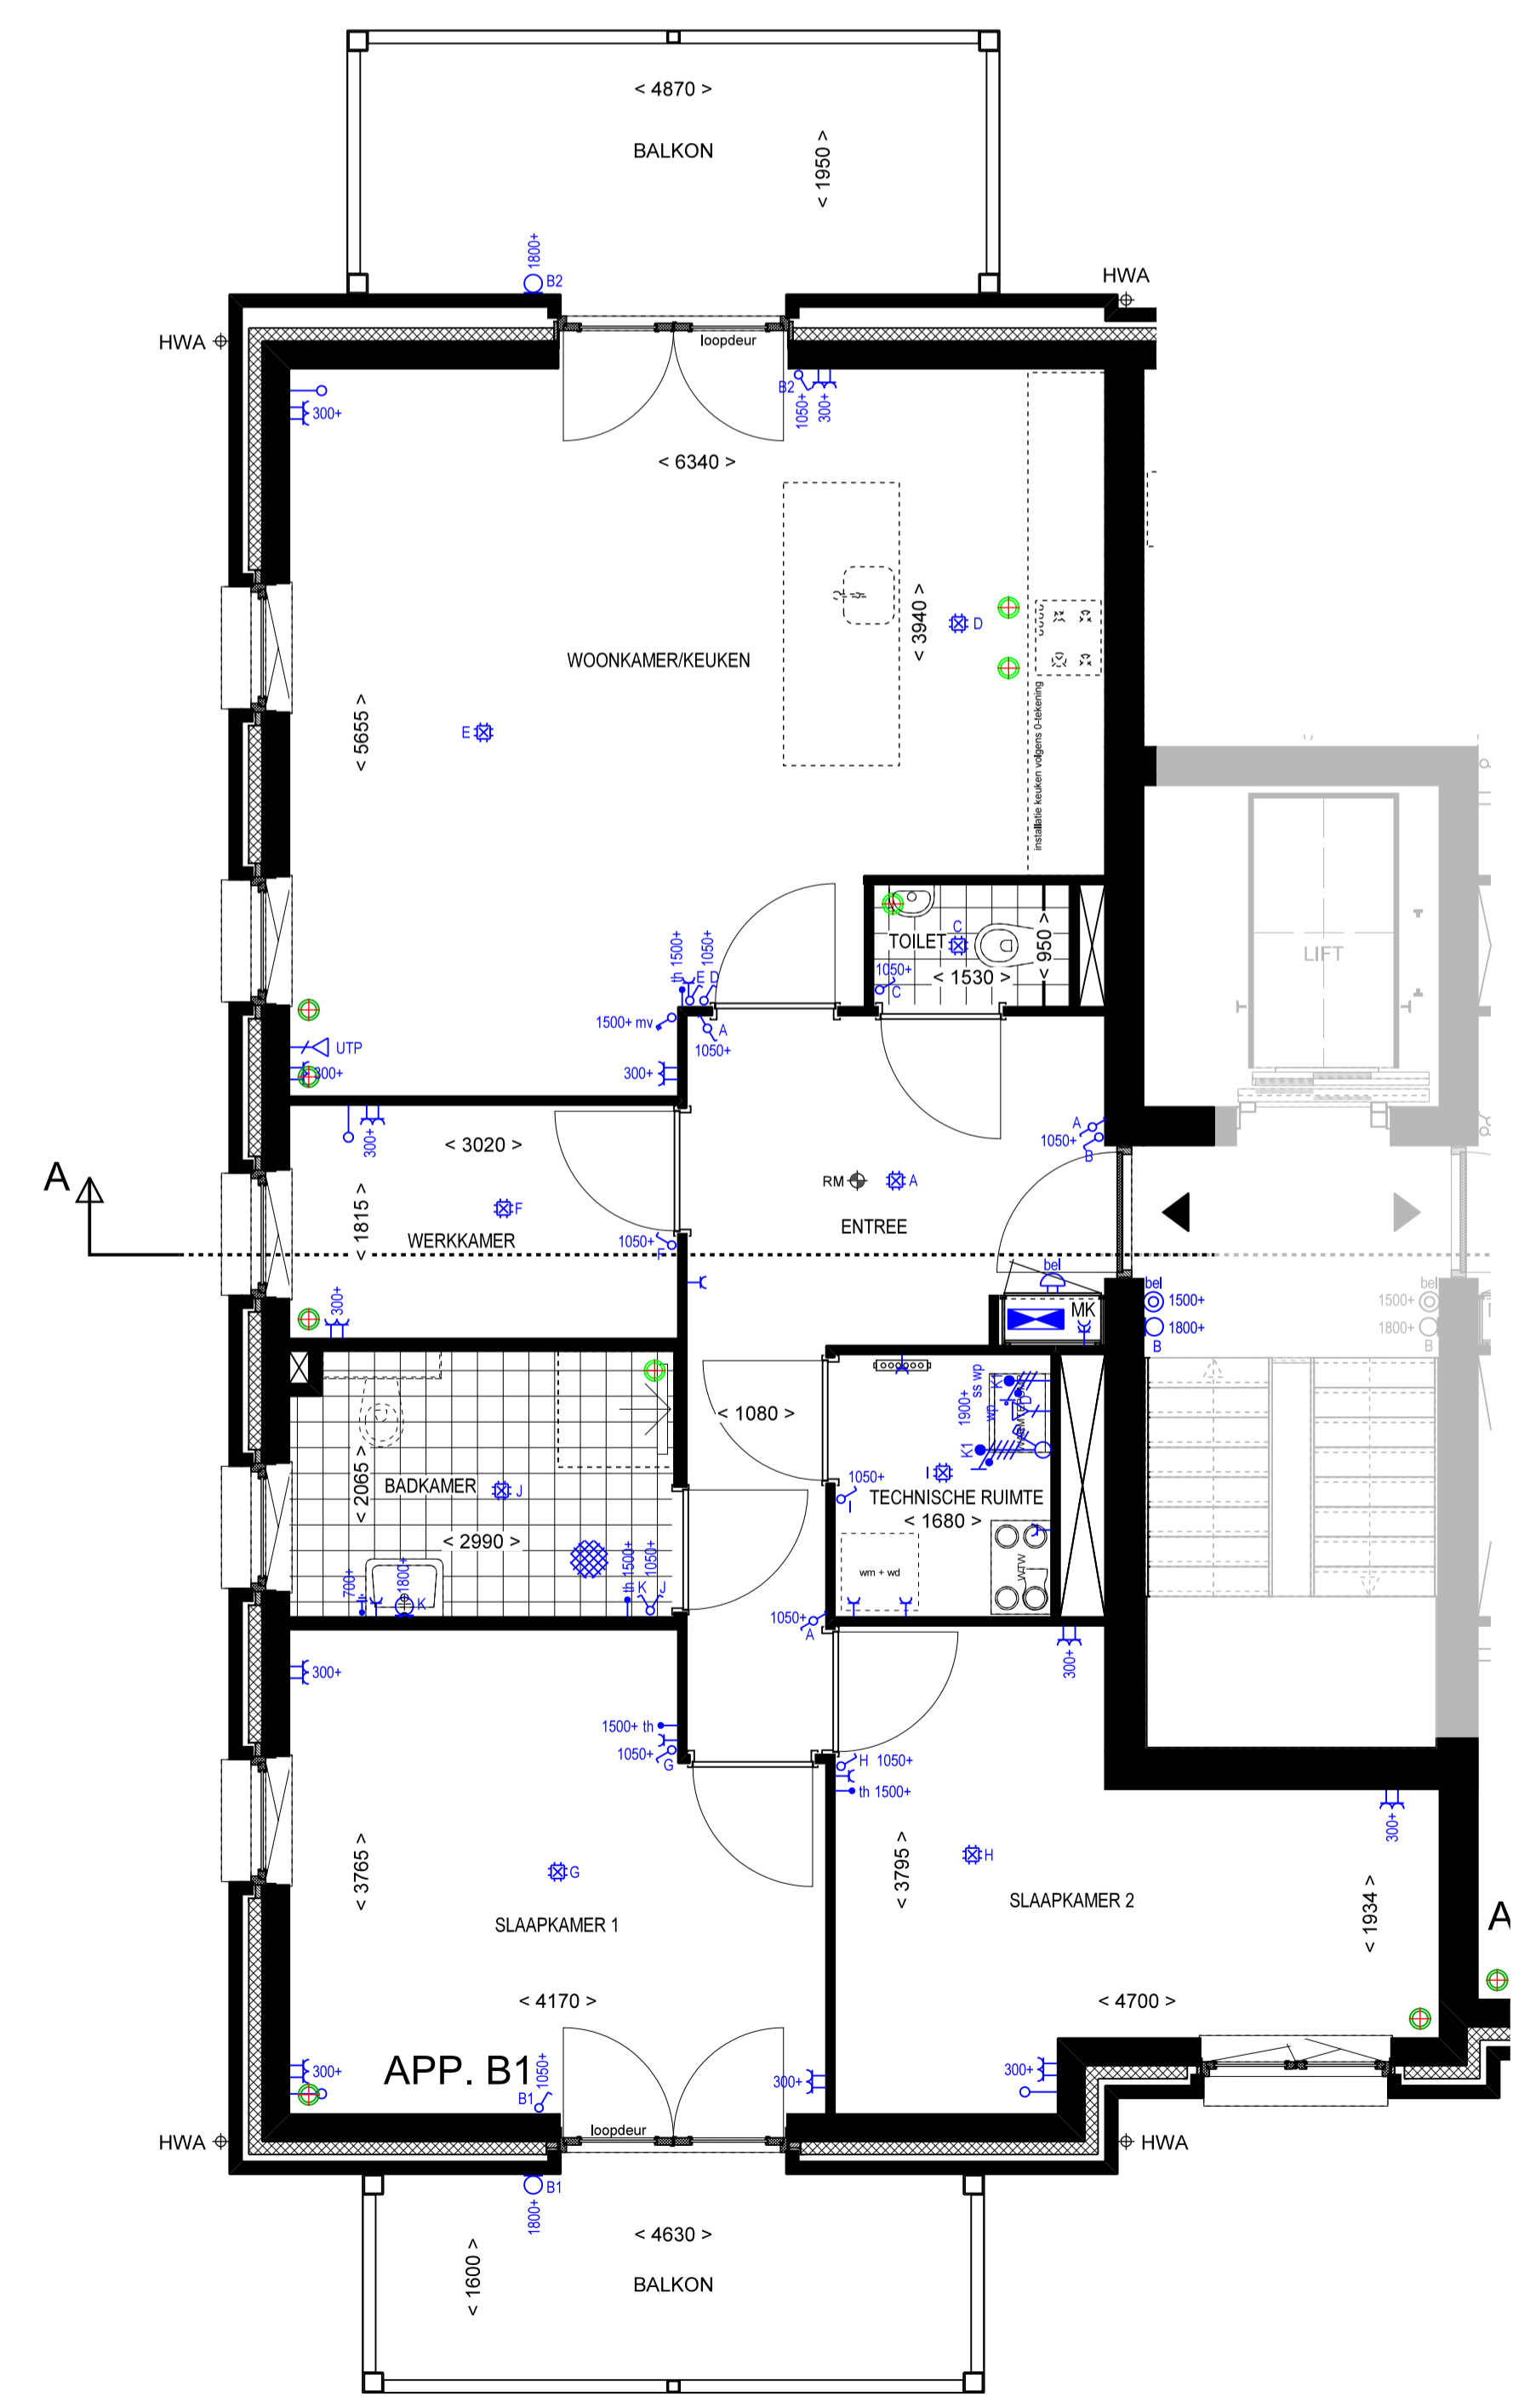

PLATTEGROND




VOORGEVEL




RECHTER ZIJEGEVEL




ACHTERGEVEL

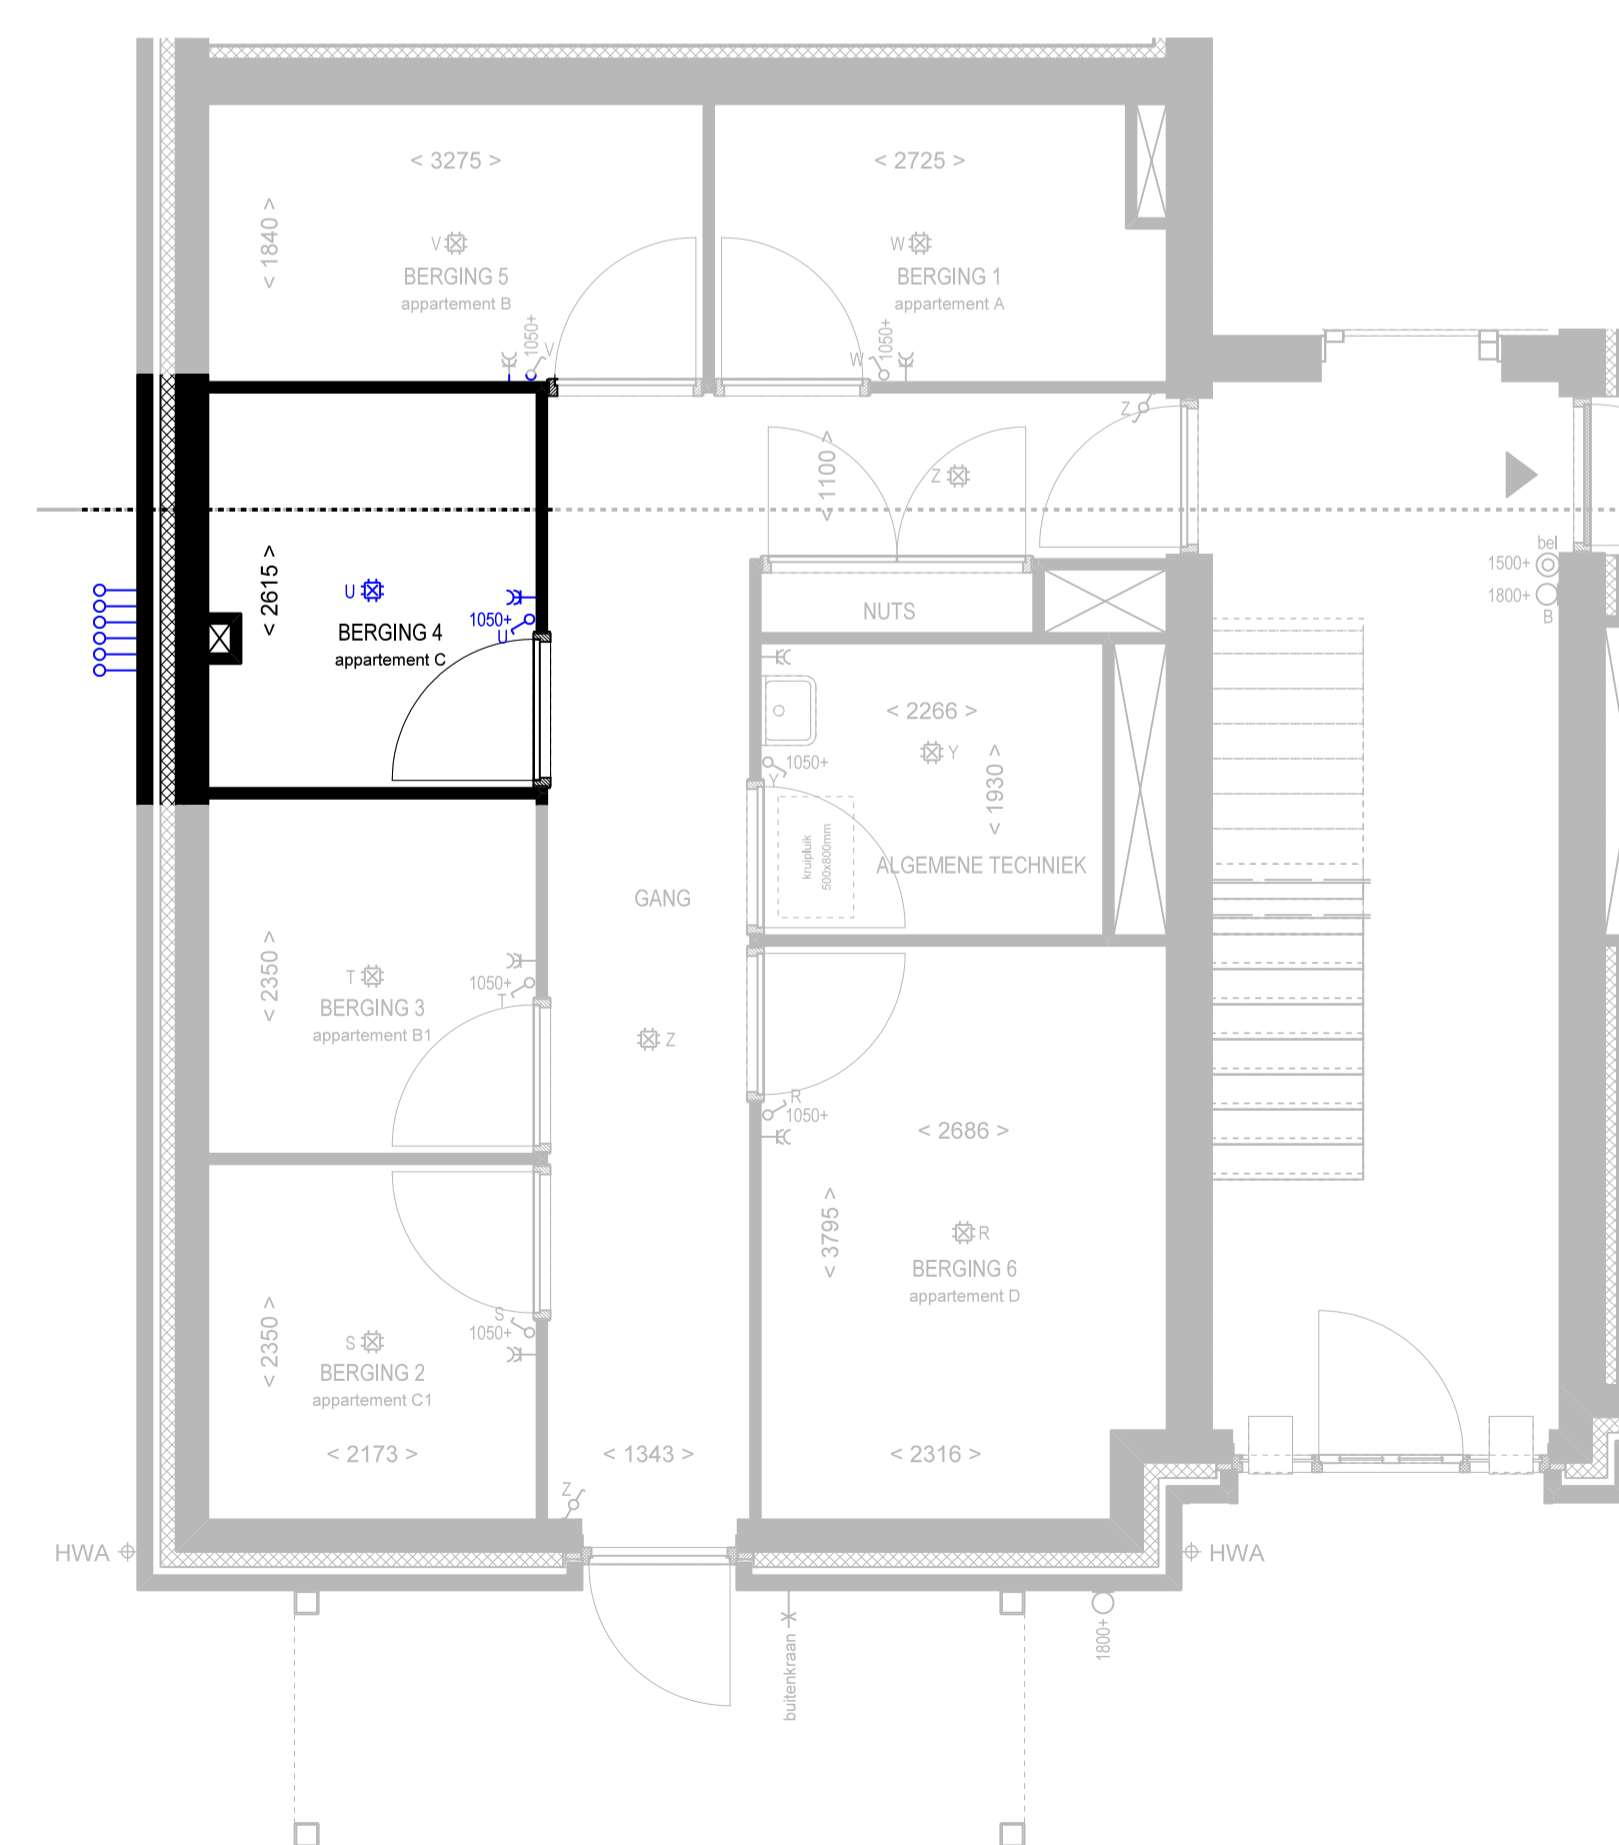


PLATTEGROND BERGINGEN

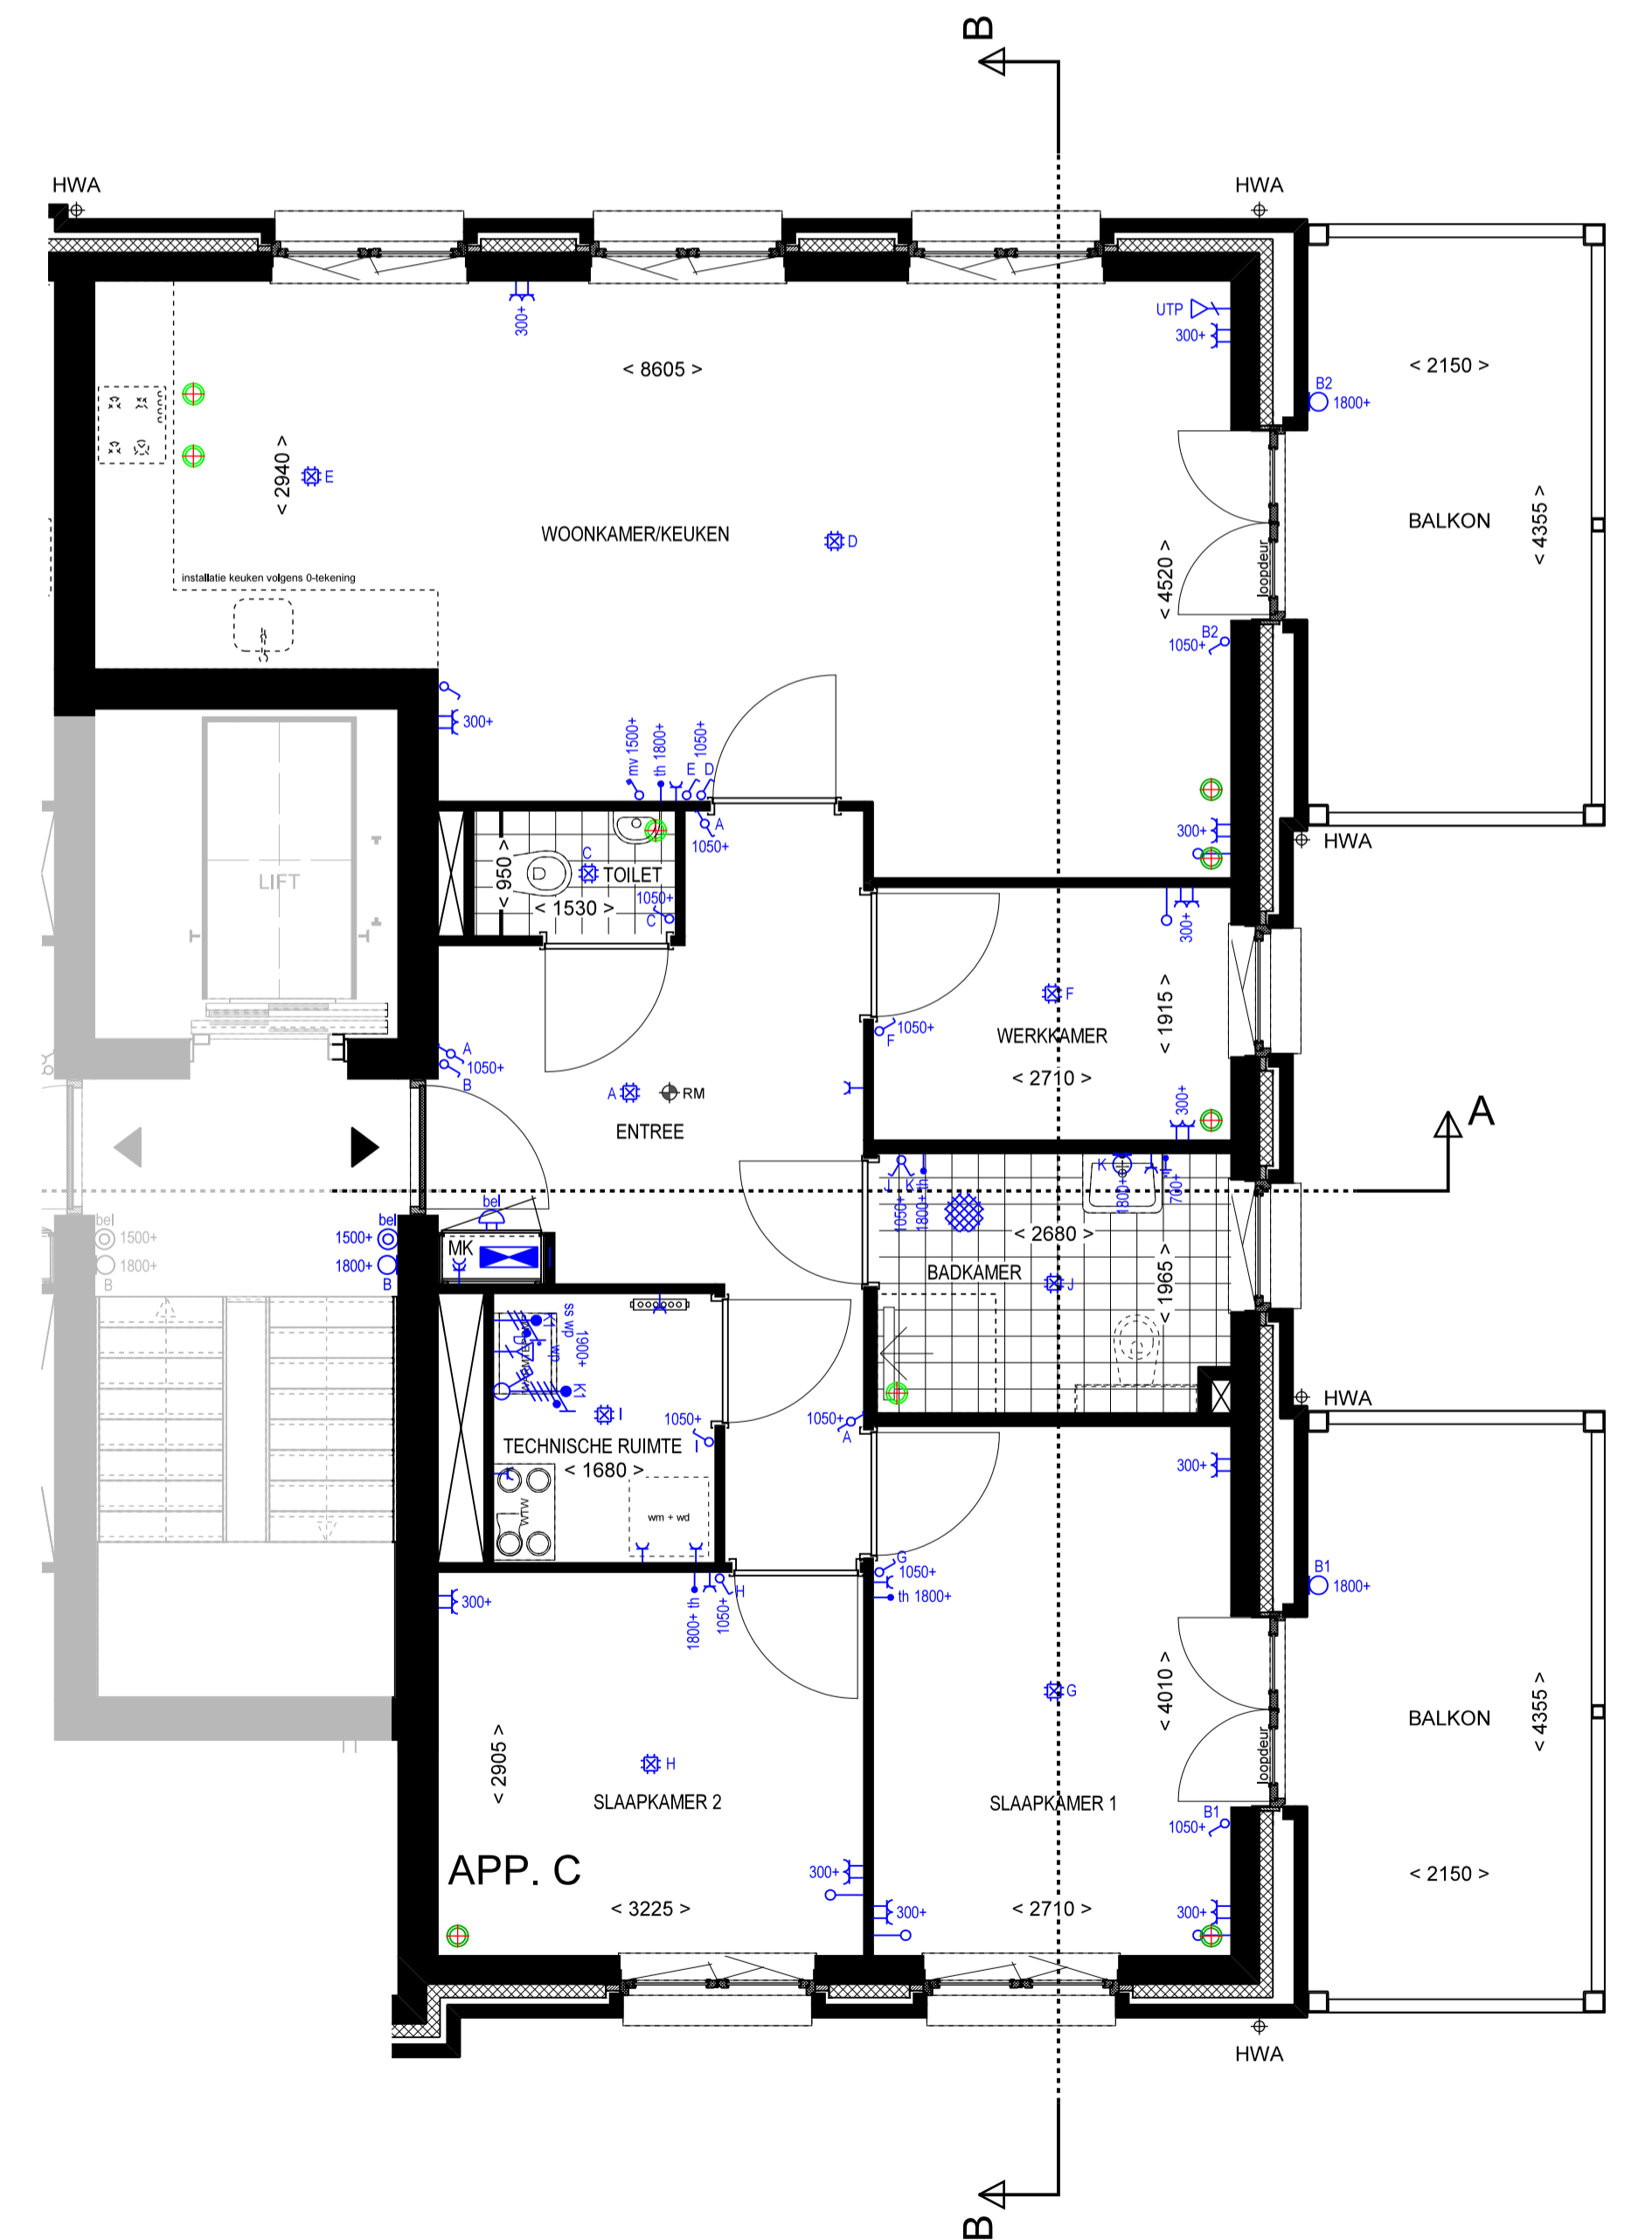

PLATTEGROND

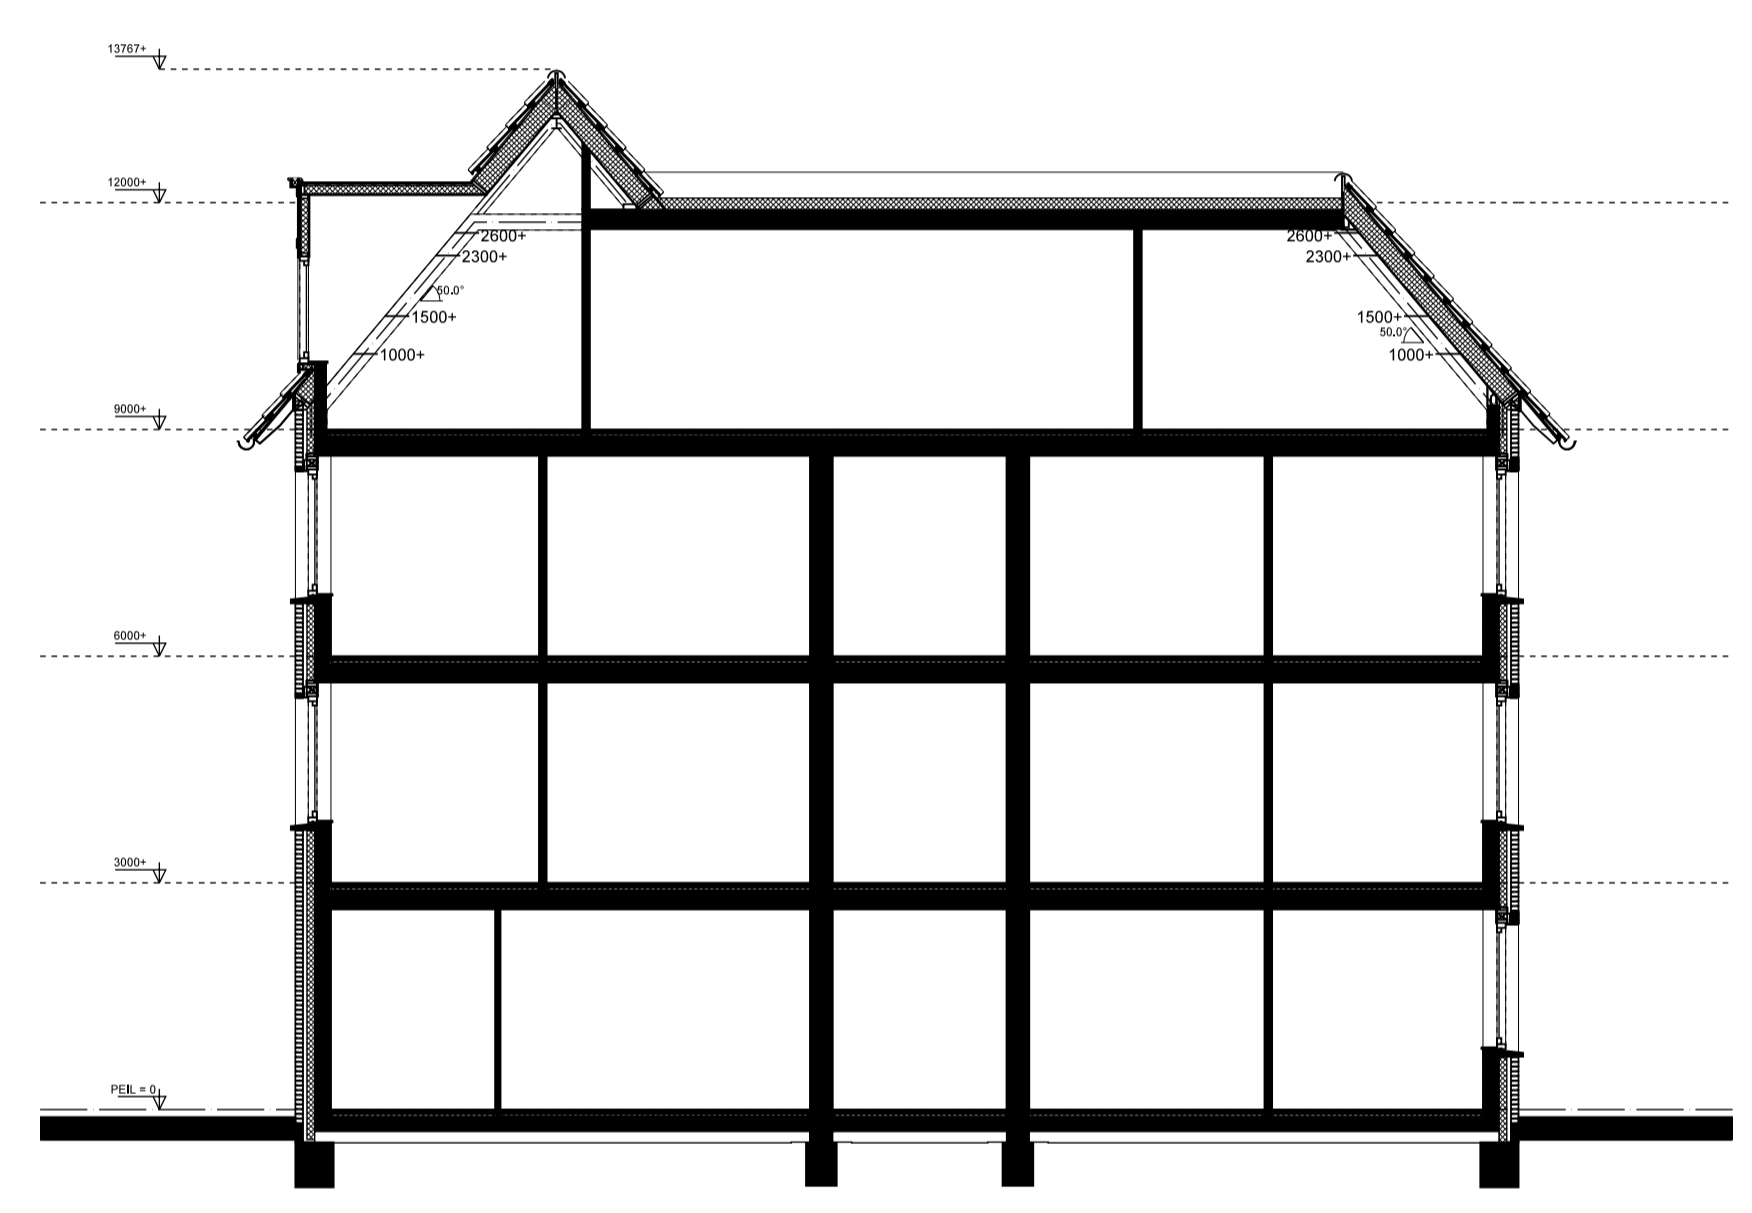

DOORSNEDE A-A

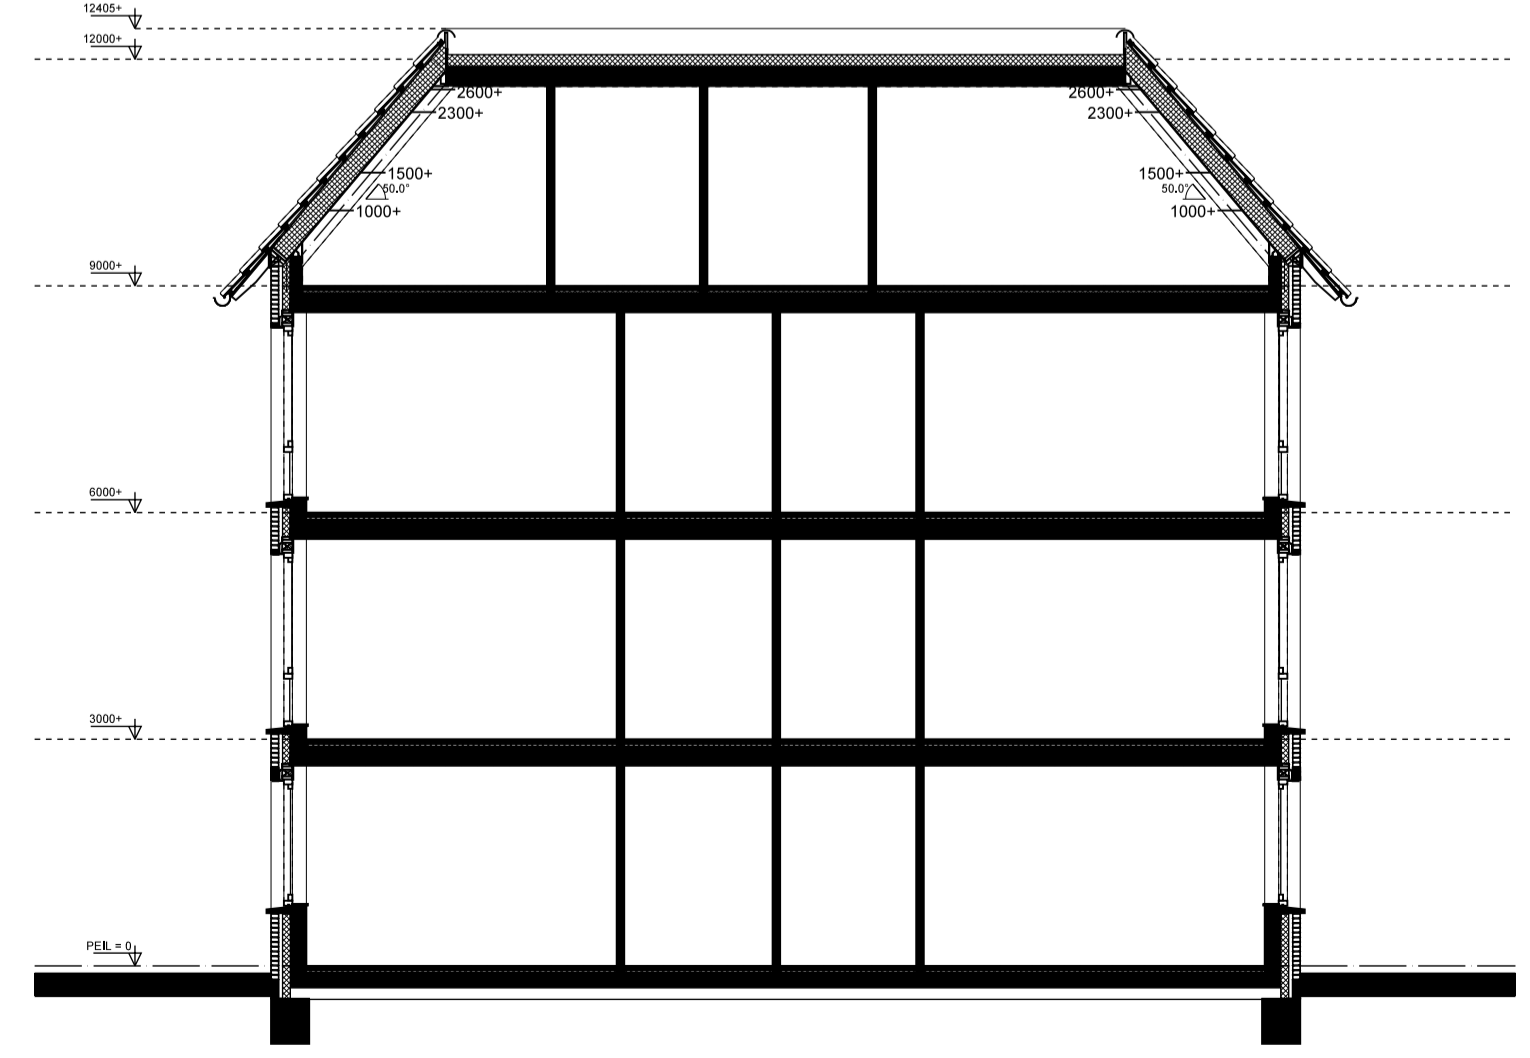

DOORSNEDE B-B

RENVOOI BOUWKUNDIG



- VLOERTEGELS (INDICATIEF)
- BINNENKOZIJN
- VOORDEUR
- INDICATIEVE OPSTELPLAATS KEUKEN
- FONTEIN MET KOUDWATER AANSLUITING
- WATERCLOSET MET KOUDWATER AANSLUITING
- WASTAFEL
- DOUCHEPLEK, MET KOUD- EN WARMWATER AANSLUITING
- OPSTELPLAATS WASMACHINE
- OPSTELPLAATS WASDROGER

RENVOOI W-INSTALLATIE

- PLAATS VENTILATIESYSTEEM
- PLAATS WTW-SYSTEEM
- RUIMTE MET VENTILATIE AFVOER VENTIL (POSITIE INDICATIEF)
- RUIMTE MET VENTILATIE INVOER VENTIL IN WAND (POSITIE INDICATIEF)
- STANDLEIDING
- HWA

Symbolenlijst elektrapunten

Symbol	Omschrijving
	Aansluitpunt 1 fase, nul en beschermingscontact
	Aansluitpunt 1 fase, nul en beschermingscontact, geschakeld
	Aansluitpunt 3 fasen nul en beschermingscontact, geschakeld
	Aansluitpunt data
	Aansluitpunt niet bedraad
	Aansluitpunt
	Aansluitpunt wandcontactpunt
	Bel
	Centraal aarpunt
	Centraalbox met lichtpunt
	Drakknop
	Miror, rook, opsch
	Schakelaar, 1-fasig
	Schakelaar, serie
	Schakelaar, 3-fasig
	Thermostaetbaar, bedraad
	Verdeellichaam
	Wandcontactdoos 1-fasig met beschermingscontact
	Wandcontactdoos 2-fasig met beschermingscontact
	Wandcontactdoos 2-fasig met beschermingscontact in 2 rijenwanden
	Wandcontactdoos 3 fasen, nul en beschermingscontact

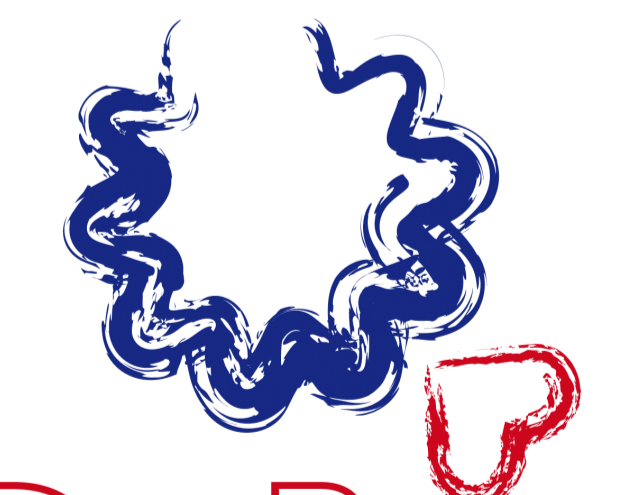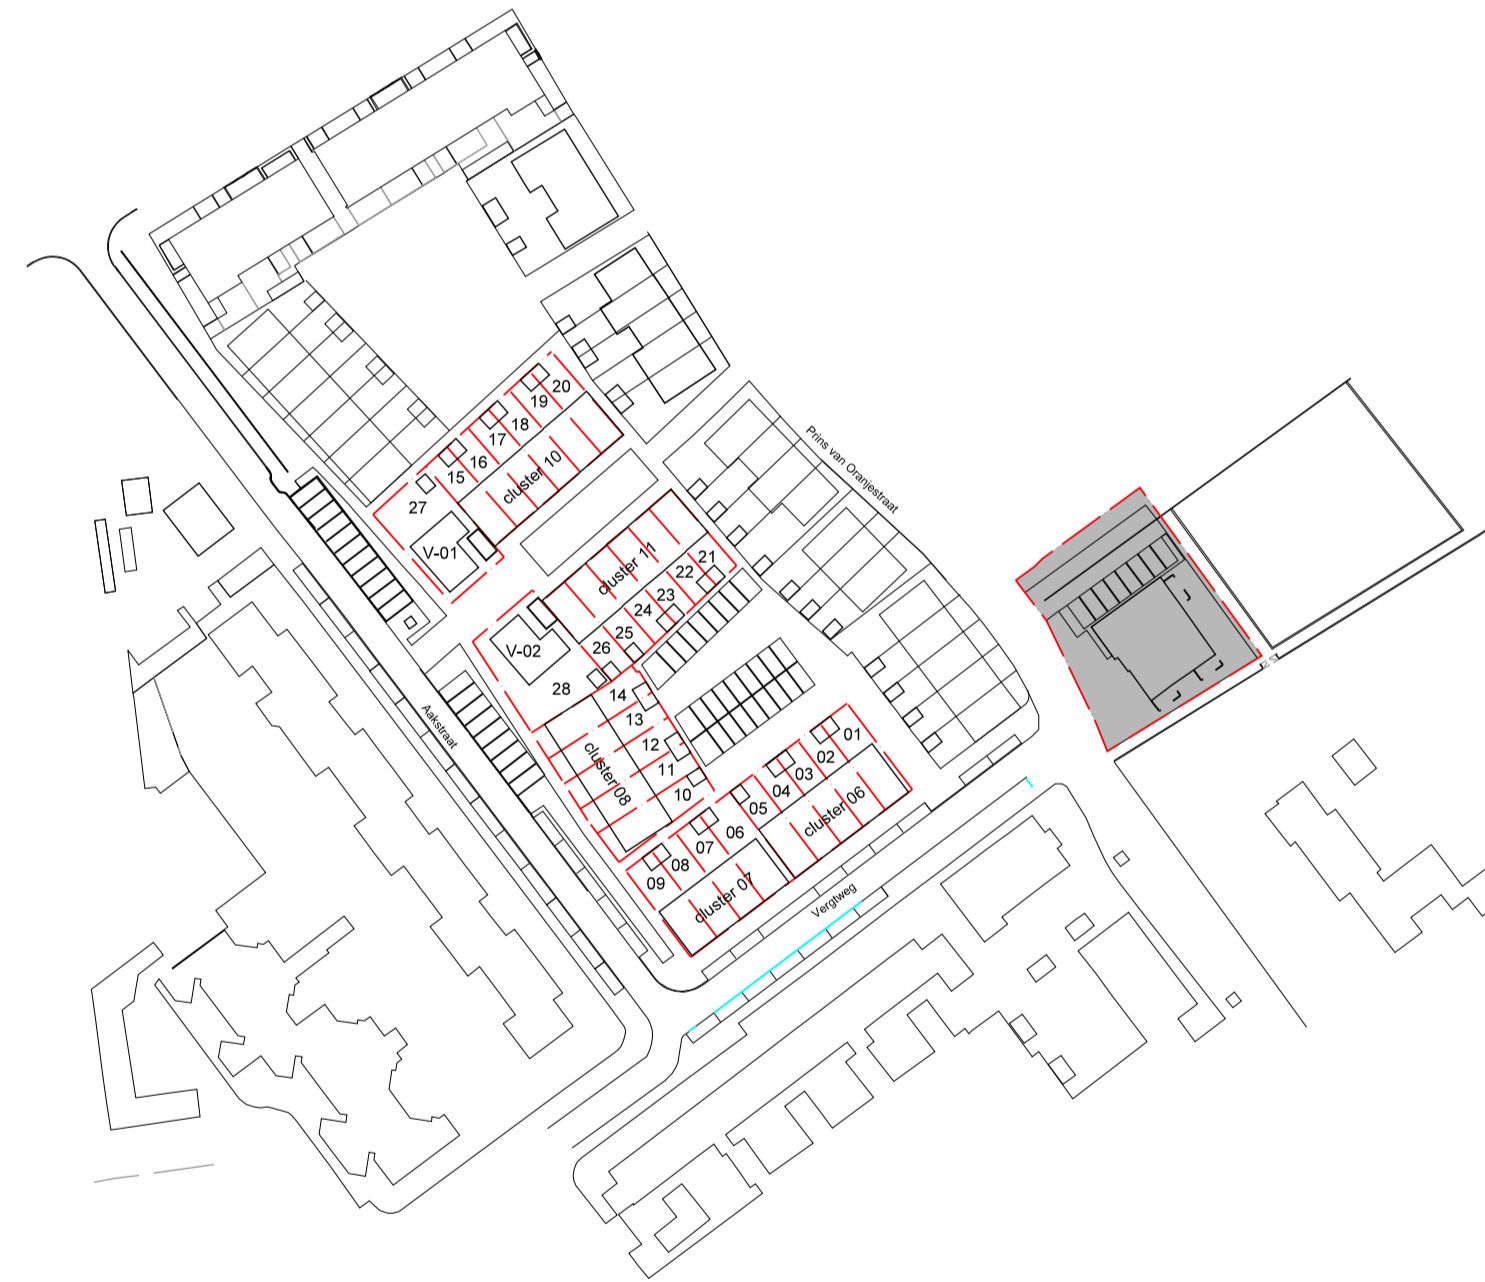


De BinnenVergt.

Appartement C  
1e Verdieping

GEVELS 1:100  
PLATTEGRONDEN 1:50  
DATUM: 01-12-2019

bouwlinie P. VAN LEEUWEN  
aannemersbedrijf

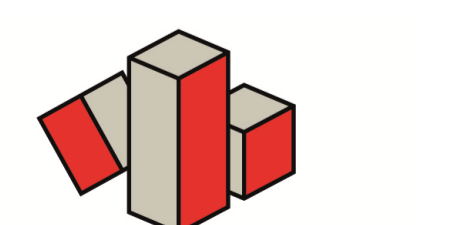




VOORGEVEL




RECHTER ZIJGEVEL




ACHTERGEVEL

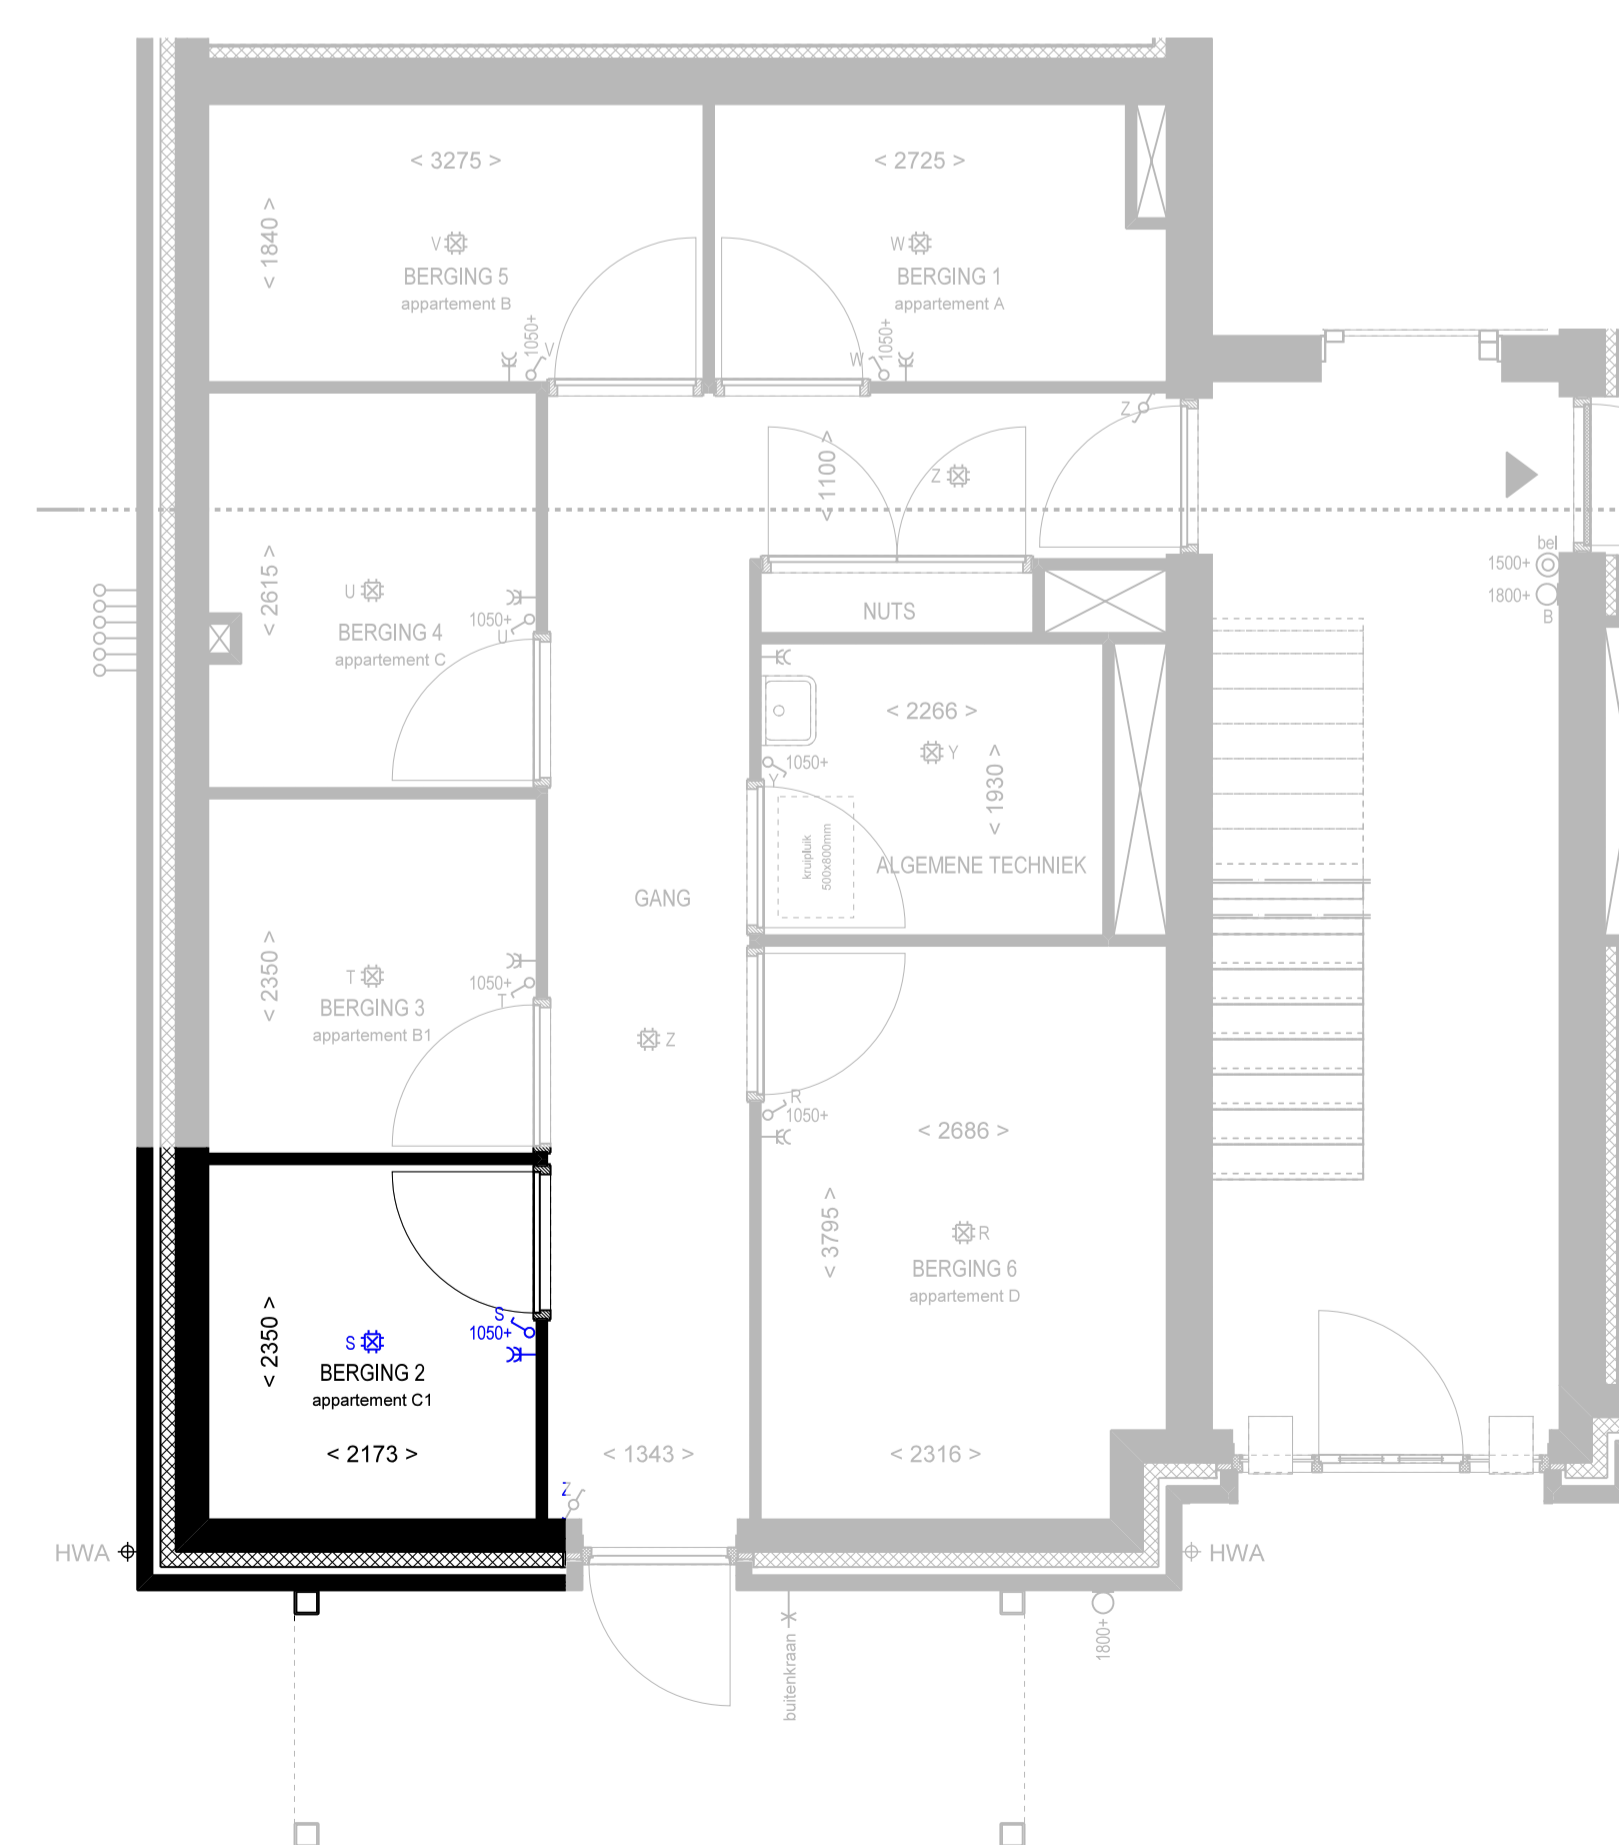


PLATTEGROND BERGINGEN

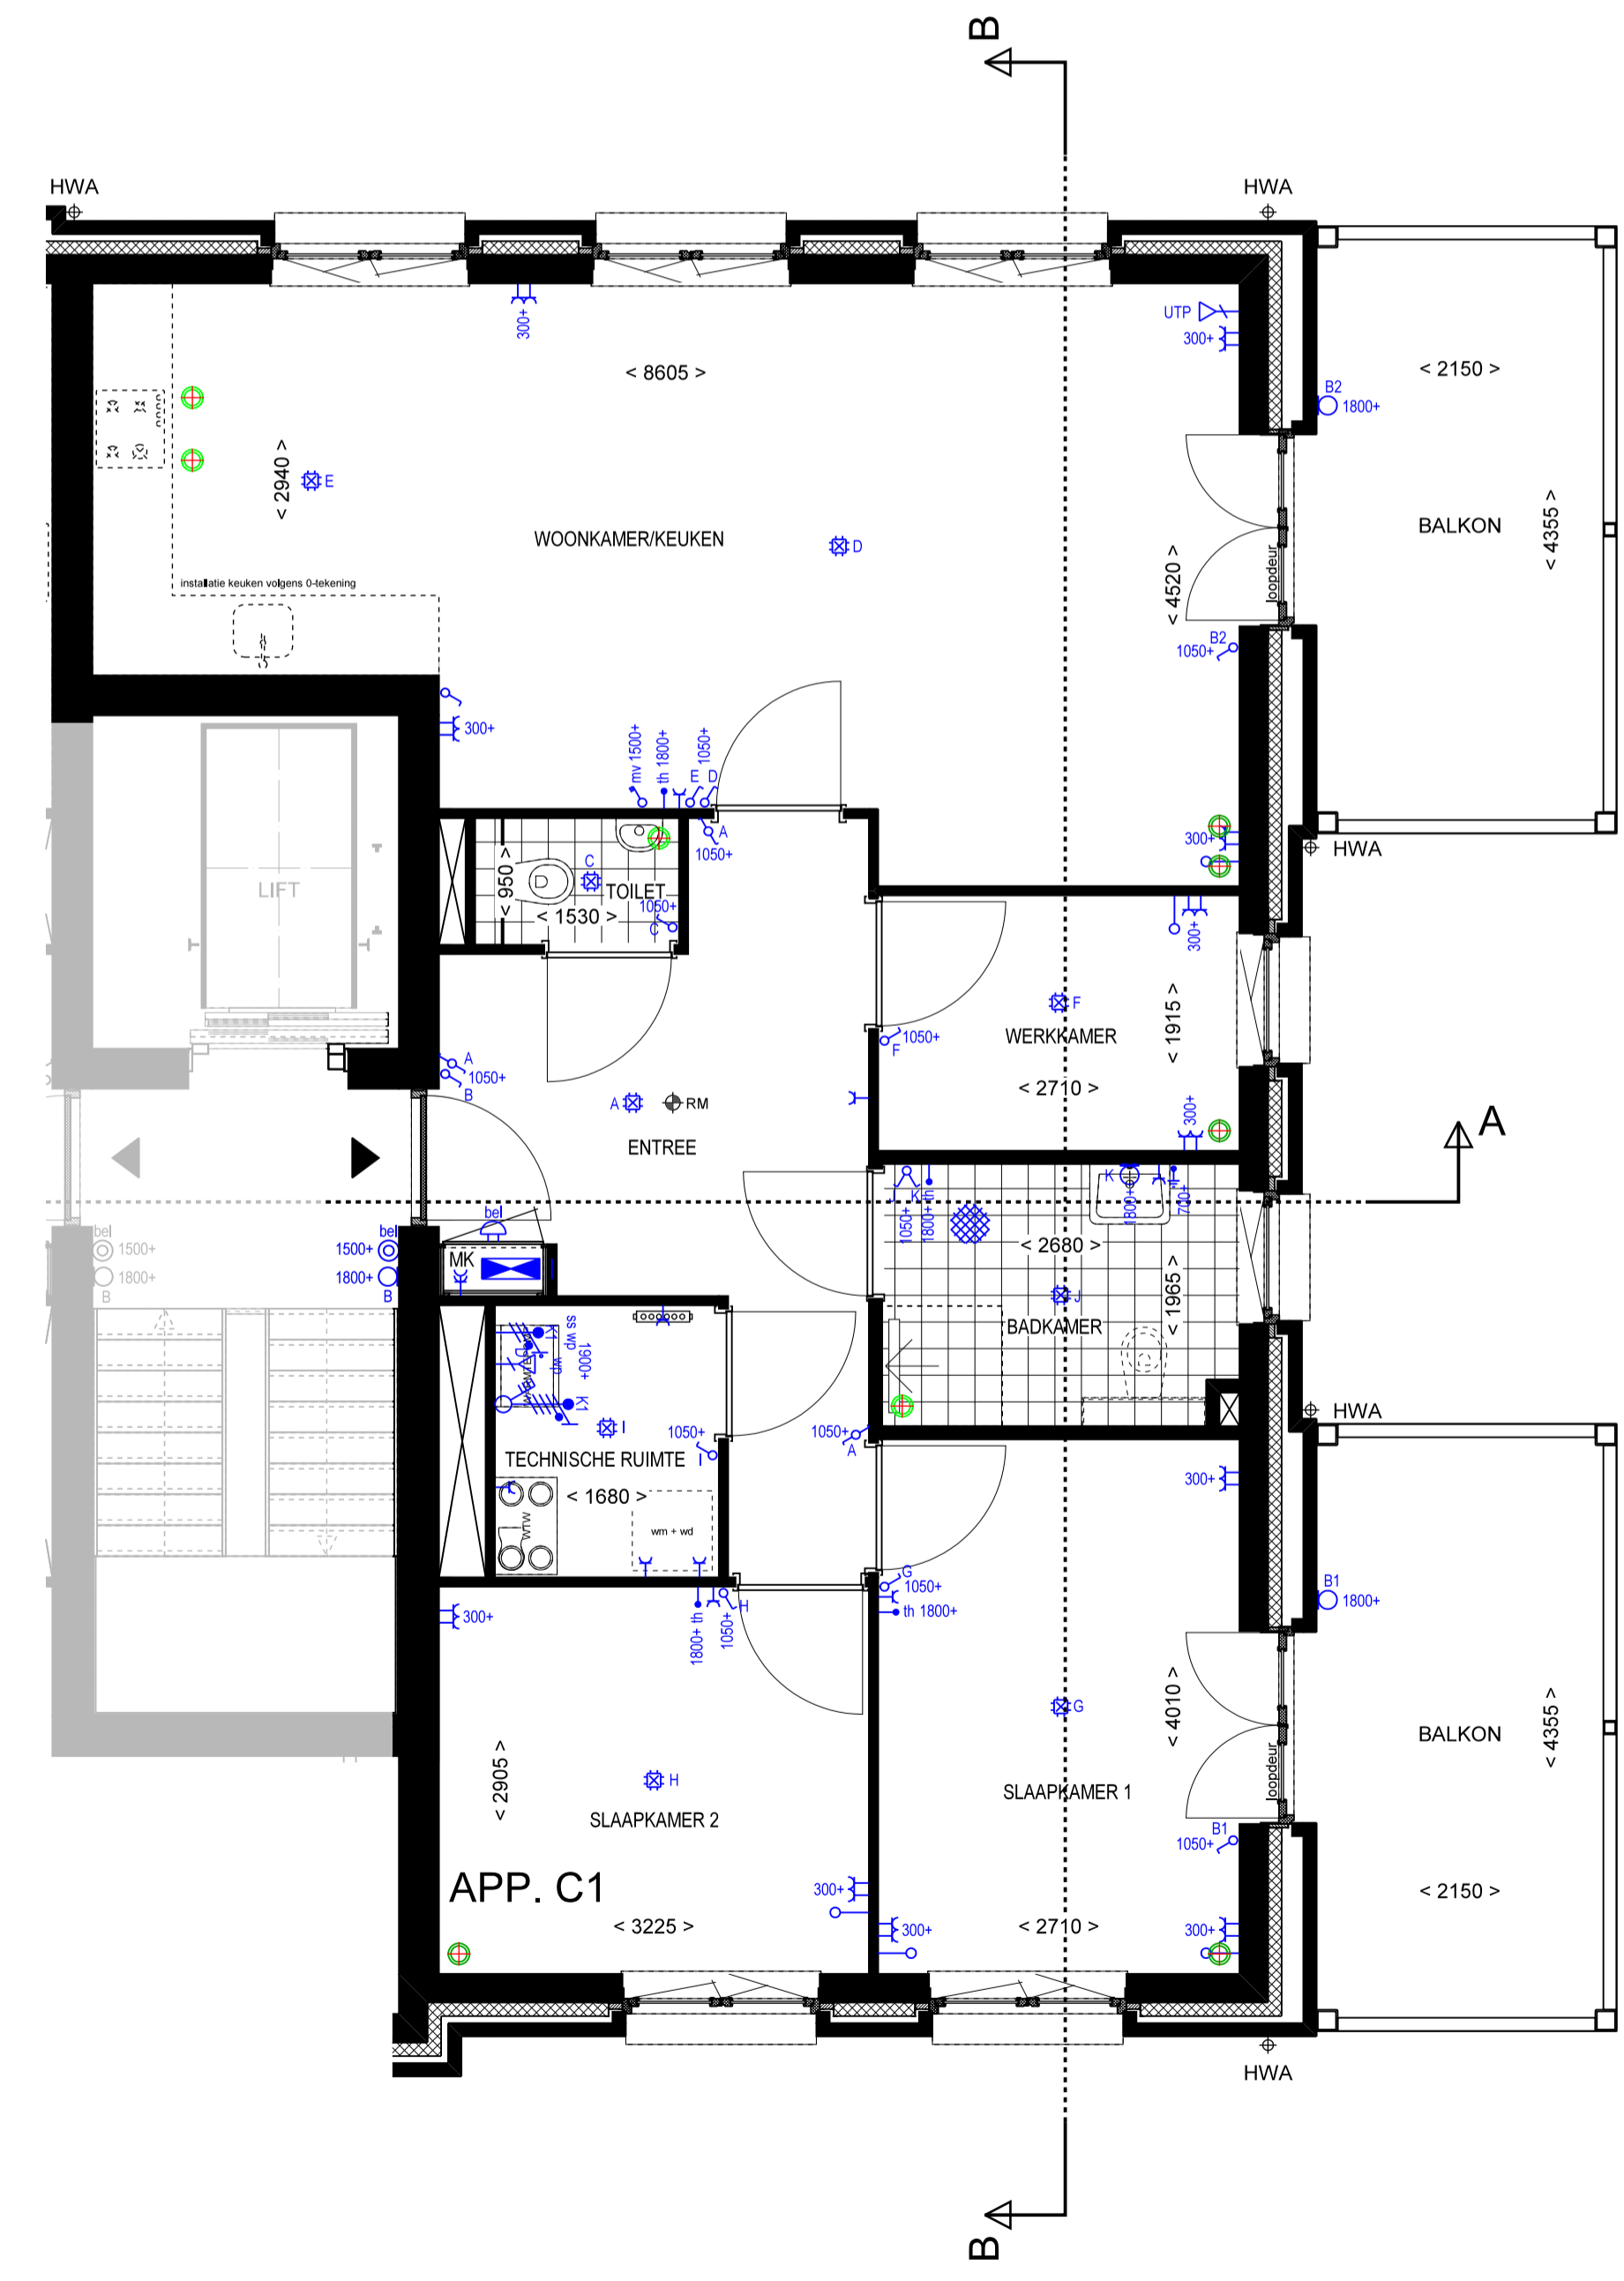

PLATTEGROND

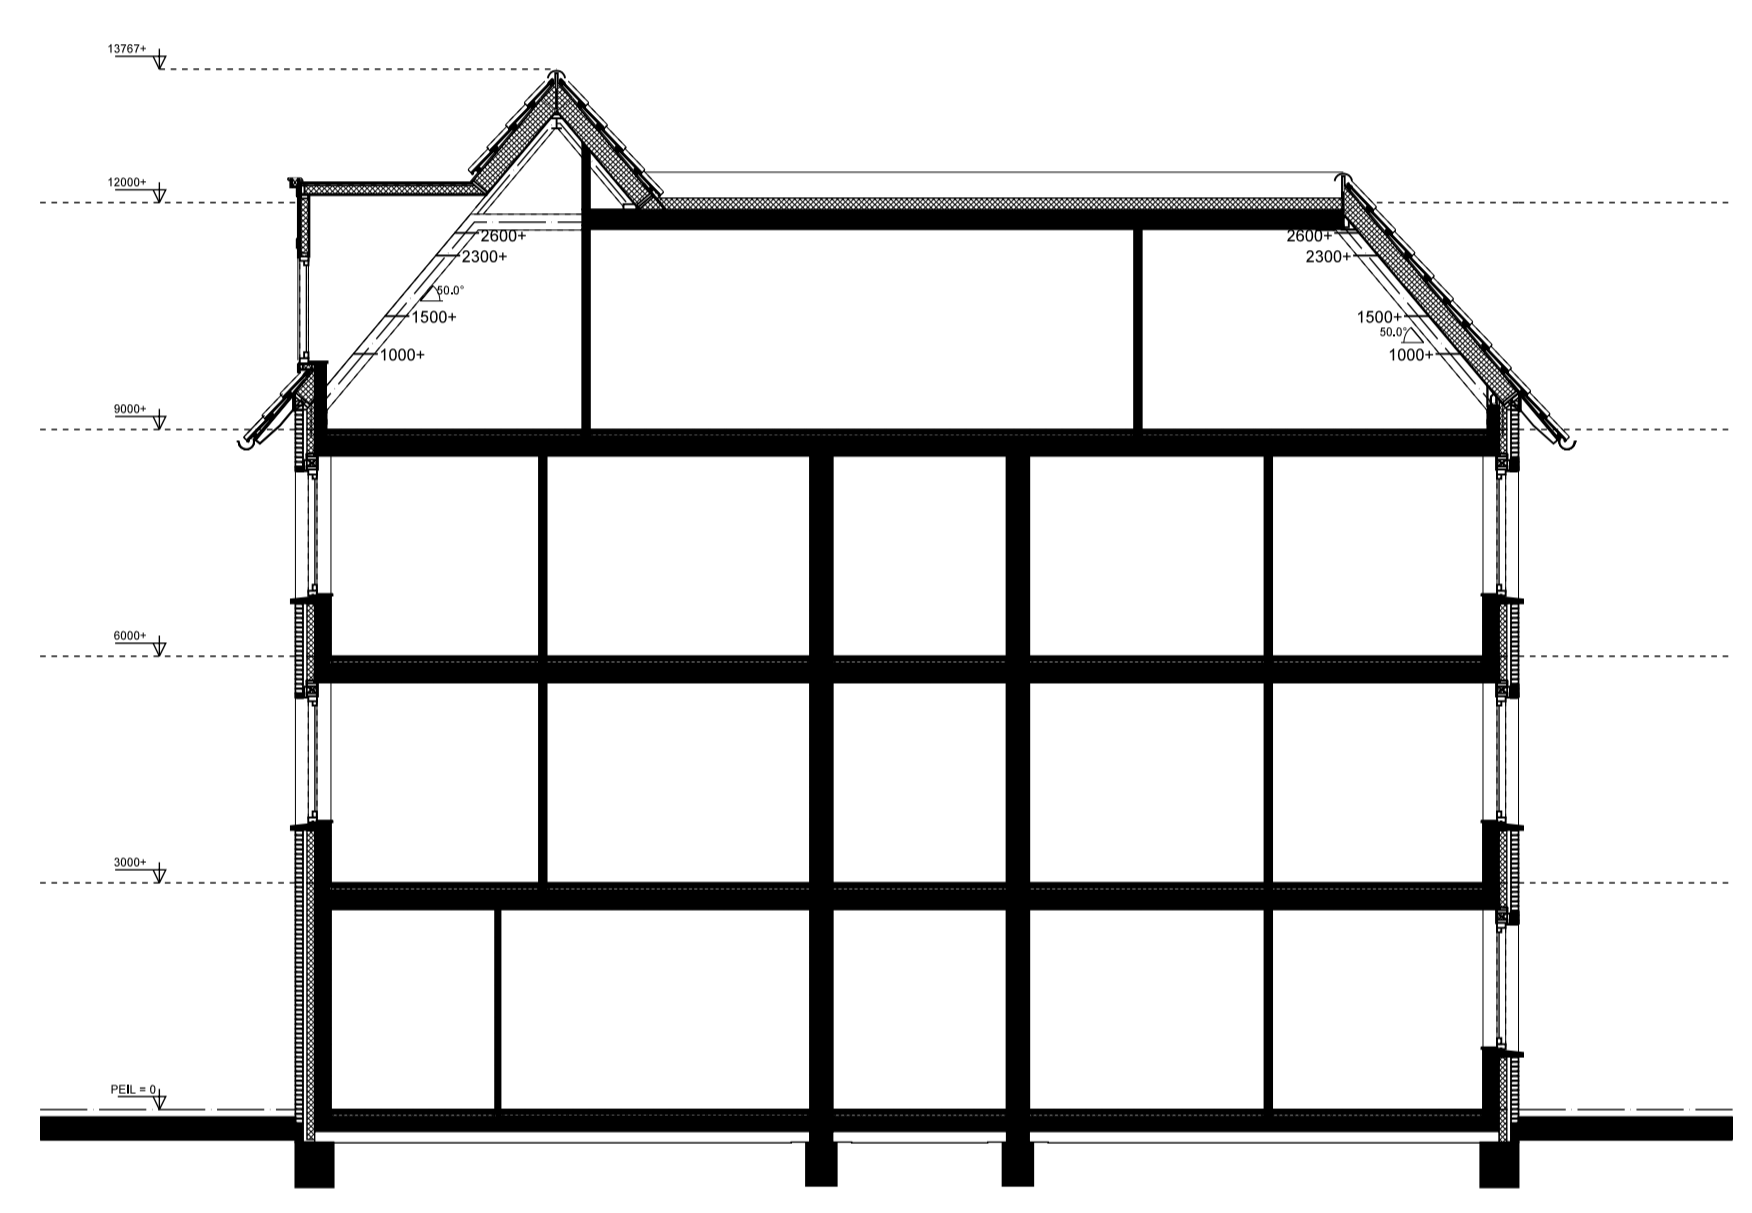

DOORSNEDE A-A

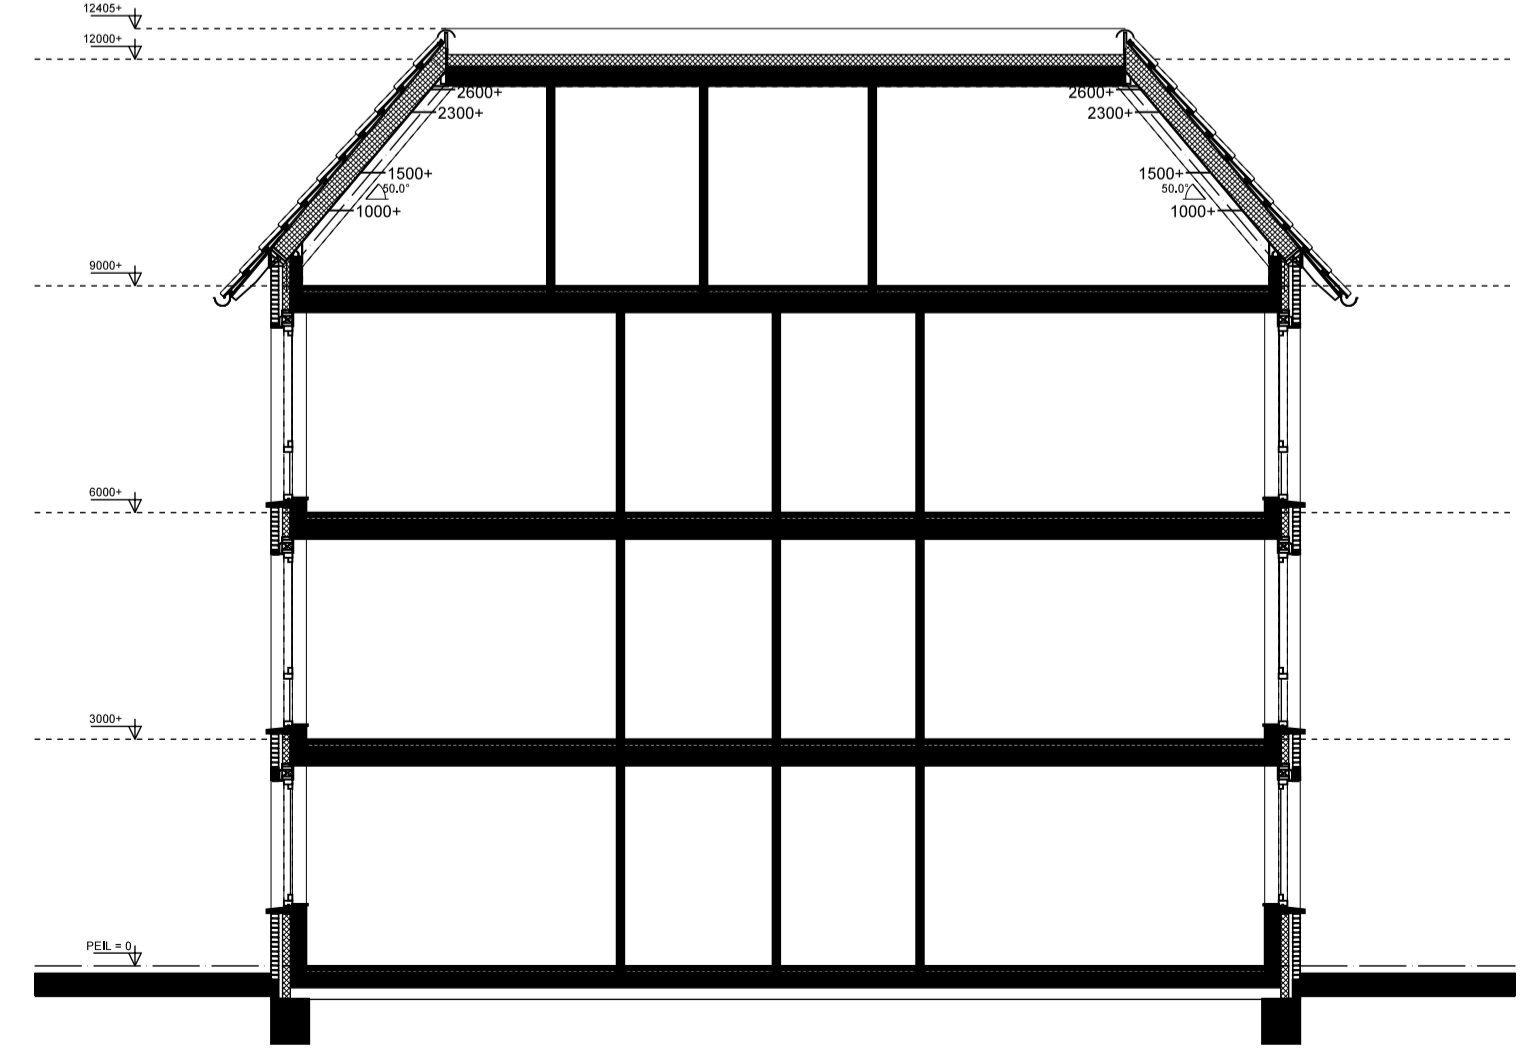

DOORSNEDE B-B



RENVOOI BOUWKUNDIG

- VLOERTEGELS (INDICATIEF)
- BINNENKOZIJN
- VOORDEUR
- INDICATIEVE OPSTELPLAATS KEUKEN
- FONTEIN MET KOUDWATER AANSLUITING
- WATERCLOSET MET KOUDWATER AANSLUITING
- WASTAFEL
- DOUCHEPLEK, MET KOUD- EN WARMWATER AANSLUITING
- OPSTELPLAATS WASMACHINE
- OPSTELPLAATS WASDROGER

RENVOOI W-INSTALLATIE

- PLAATS VENTILATIESYSTEEM
- PLAATS WTW-SYSTEEM
- RUIMTE MET VENTILATIE AFVOER VENTIL (POSITIE INDICATIEF)
- RUIMTE MET VENTILATIE INVOER VENTIL IN WAND (POSITIE INDICATIEF)
- STANDLEIDING
- HEMAELWATERAFVOER

Symbol	Omschrijving
	Aanklep 1 fase, nul en beschermingscontact
	Aanklep 1 fase, nul en beschermingscontact, geschakeld
	Aanklep 3 fasen nul en beschermingscontact, geschakeld
	Aanklep data
	Aanklep niet bedraad
	Aanklep
	Aanklep wandkoppert
	Bel
	Centraal aansluitpunt
	Centraalkaas met bijkoppert
	Drakknop
	Melker, rook, opsch
	Schakelaar, 1-poolig
	Schakelaar, serie
	Schakelaar, wissel
	Thermostaatbeding, bedraad
	Verbedelichting
	Wandcontactdoos 1-poolig met beschermingscontact
	Wandcontactdoos 2-poolig met beschermingscontact
	Wandcontactdoos 2-poolig met beschermingscontact in 2 ribwanden
	Wandcontactdoos 3 fasen, nul en beschermingscontact

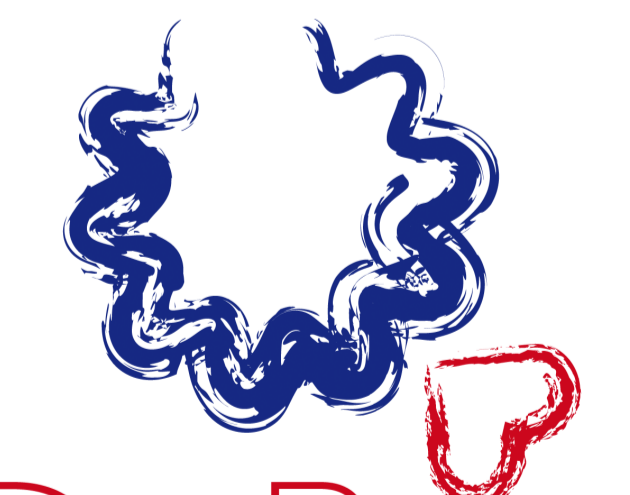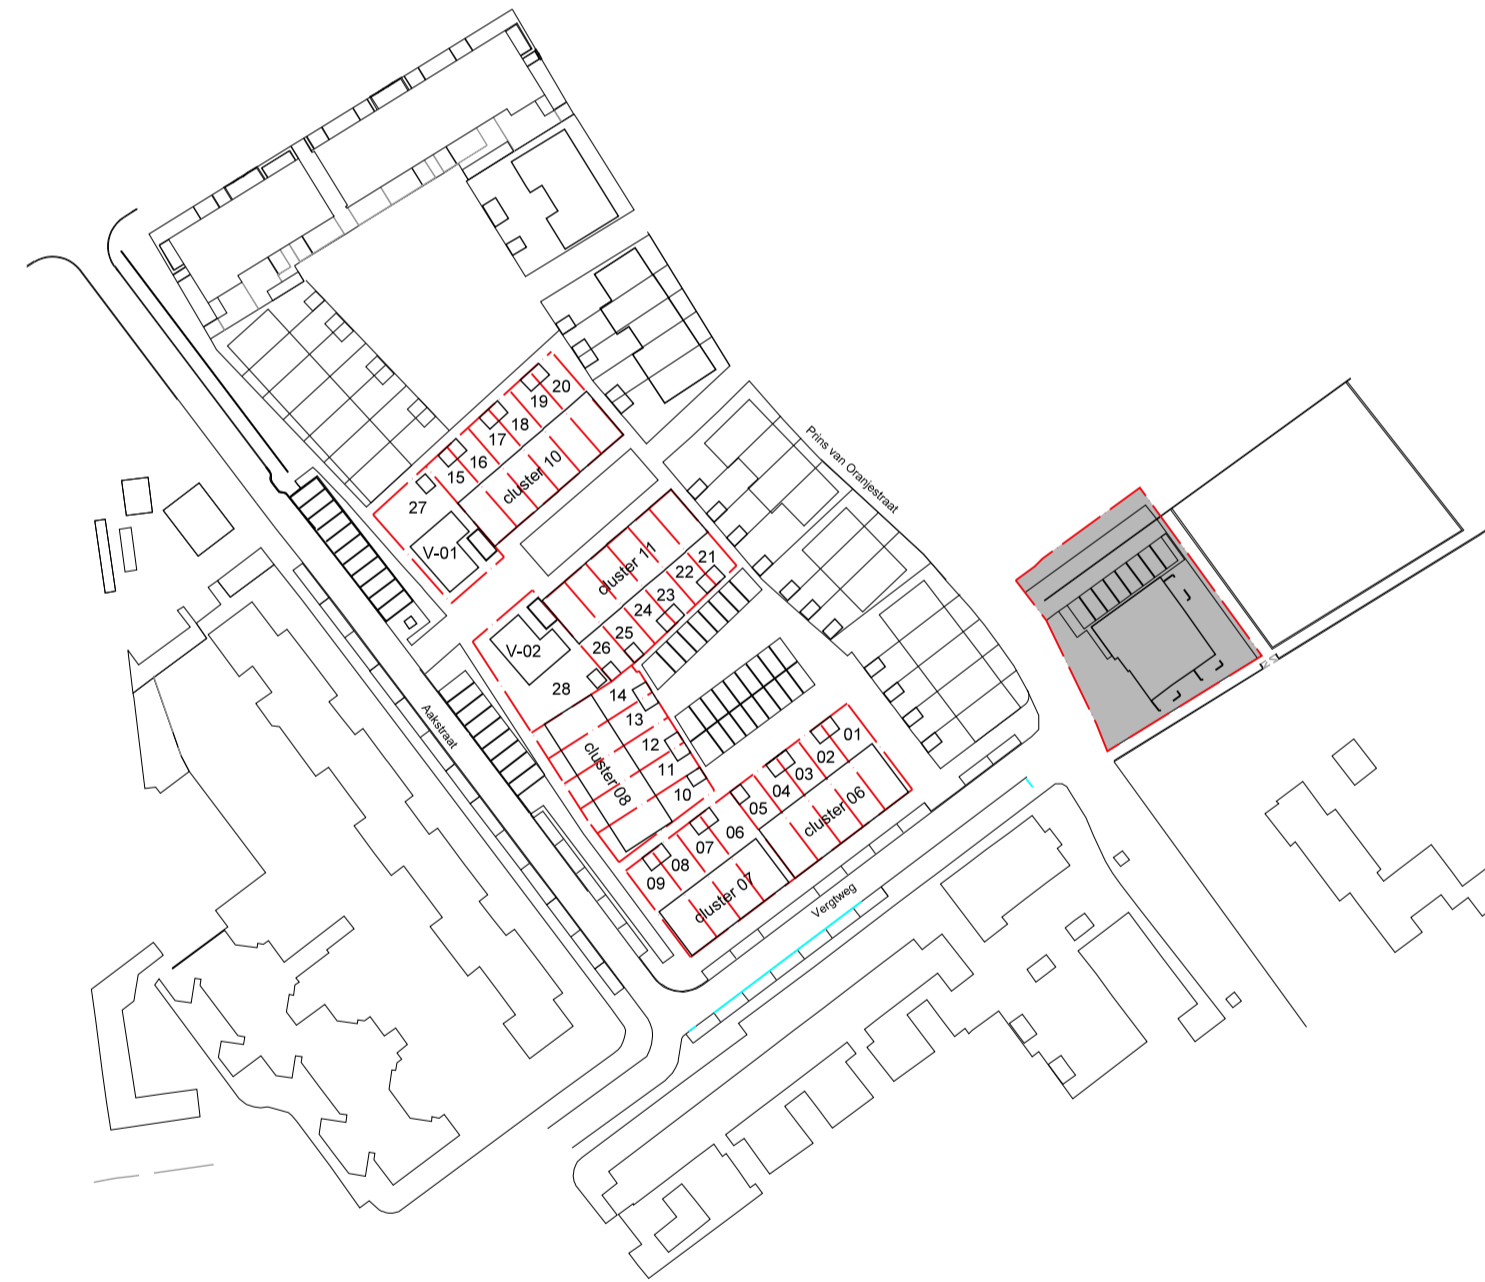


De BinnenVergt.

Appartement C1  
2e Verdieping

GEVELS 1:100  
PLATTEGRONDEN 1:50  
DATUM: 01-12-2019

bouwlinie\_ P. VAN LEEUWEN  
aannemersbedrijf

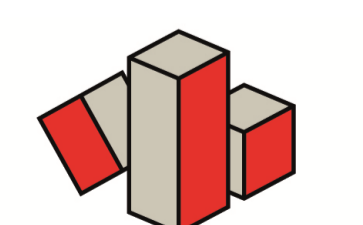




VOORGEVEL



RECHTER ZIJGEVEL



ACHTERGEVEL

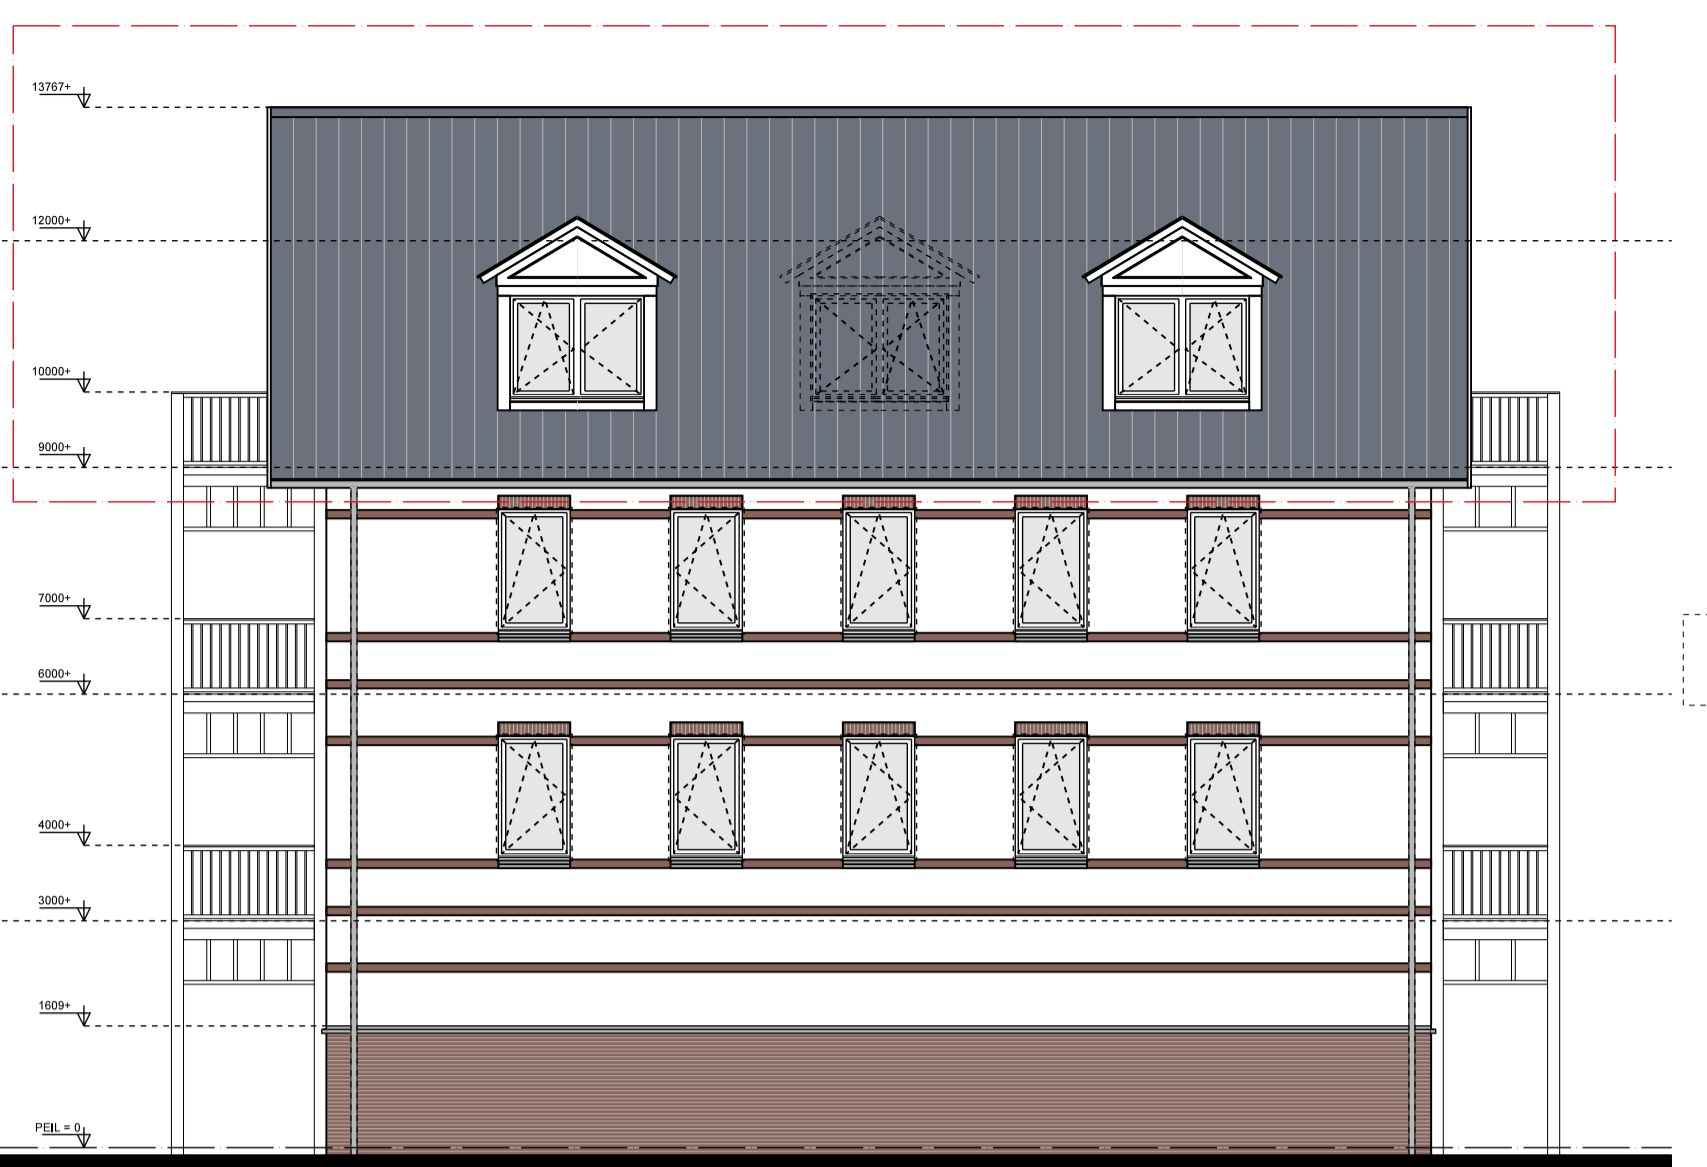


LINKER ZIJGEVEL

- RENVOOI BOUWKUNDIG**
- VLOERTEGELS (INDICATIEF)
  - BINNENKOZIJN
  - VOORDEUR
  - INDICATIEVE OPSTELPLAATS KEUKEN
  - FONTEIN MET KOUDWATER AANSLUITING
  - WATERCLOSET MET KOUDWATER AANSLUITING
  - WASTAFEL
  - DOUCHEPLEK, MET KOUD- EN WARMWATER AANSLUITING
  - OPSTELPLAATS WASMACHINE
  - OPSTELPLAATS WASDROGER


**Symbolenlijst elektrapunten**

Symbol	Omschrijving
	Aansluitpunt 1 fase, n.v. en beschermingscontact
	Aansluitpunt 1 fase, n.v. en beschermingscontact, geschakeld
	Aansluitpunt 3 fasen n.v. en beschermingscontact, geschakeld
	Aansluitpunt data
	Aansluitpunt niet bedraad
	Aansluitpunt wandcontactpunt
	Bel
	Centraal aansluitpunt
	Centraalkast met blikpunt
	Drakroep
	Molier, rook, opstich
	Schakelaar 1-polig
	Schakelaar serie
	Schakelaar wissel
	Thermostaatbedrijf, bedraad
	Verbediening
	Wandcontactdoos 1-voudig met beschermingscontact
	Wandcontactdoos 2-voudig met beschermingscontact
	Wandcontactdoos 2-voudig met beschermingscontact in 2 ribwadoelen
	Wandcontactdoos 3-fasen, n.v. en beschermingscontact


- RENVOOI W-INSTALLATIE**
- PLAATS VENTILATIESYSTEEM
  - PLAATS WTW-SYSTEEM
  - RUIMTE MET VENTILATIE AFVOER VENTIEL (POSITIE INDICATIEF)
  - RUIMTE MET VENTILATIE INVOER VENTIEL IN WAND (POSITIE INDICATIEF)
  - STL
  - HWA
  - HEMELWATERAFVOER

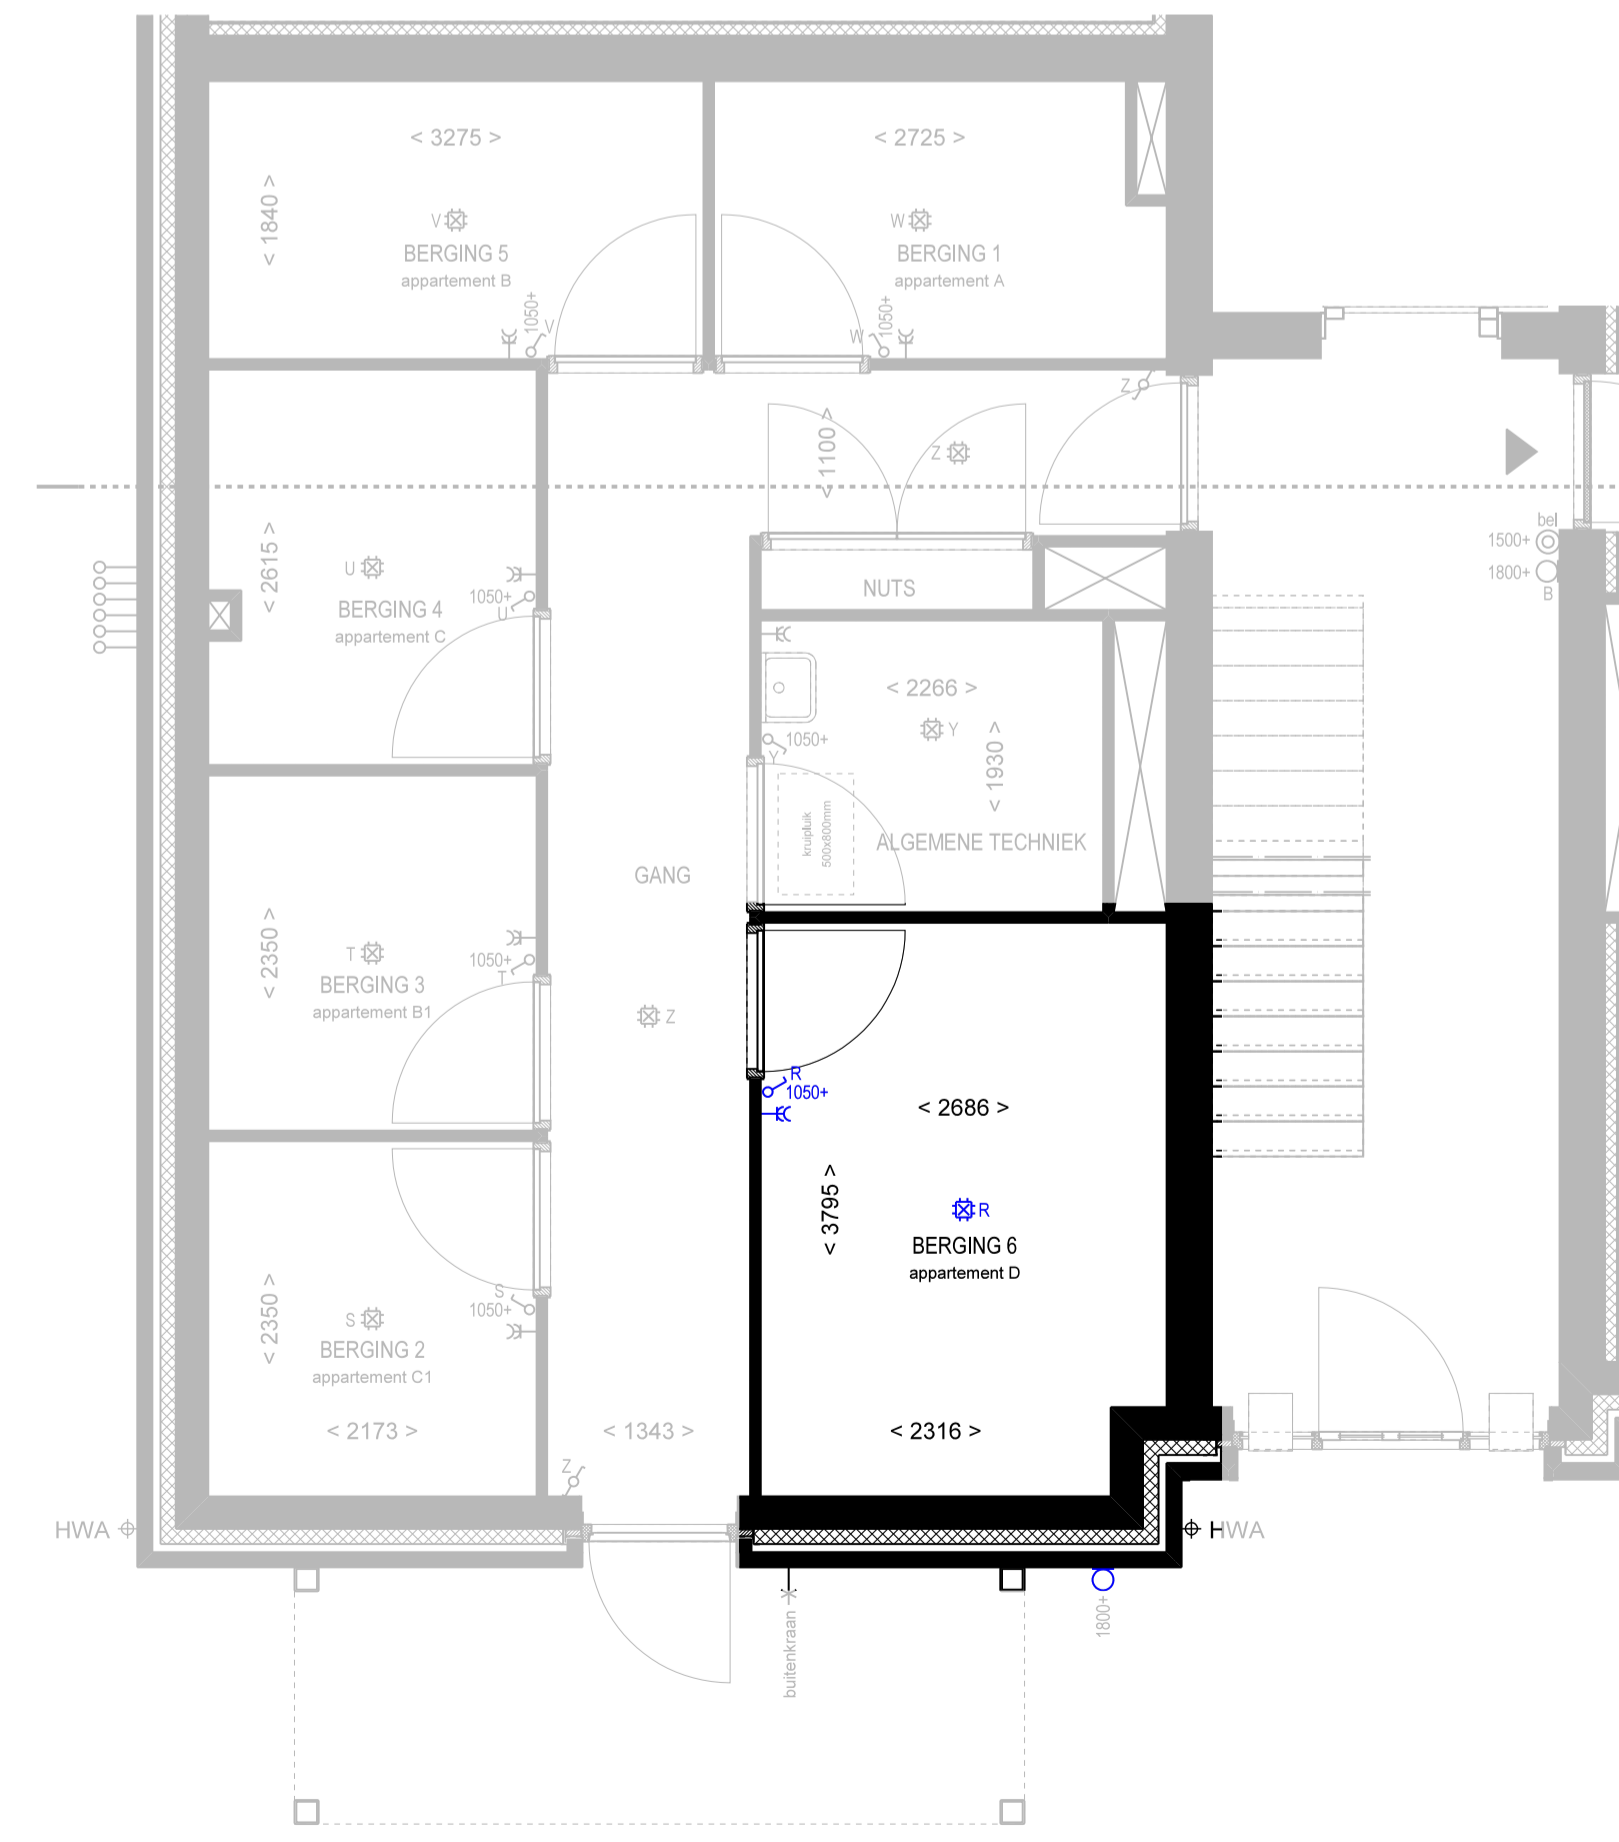


PLATTEGROND BERGINGEN

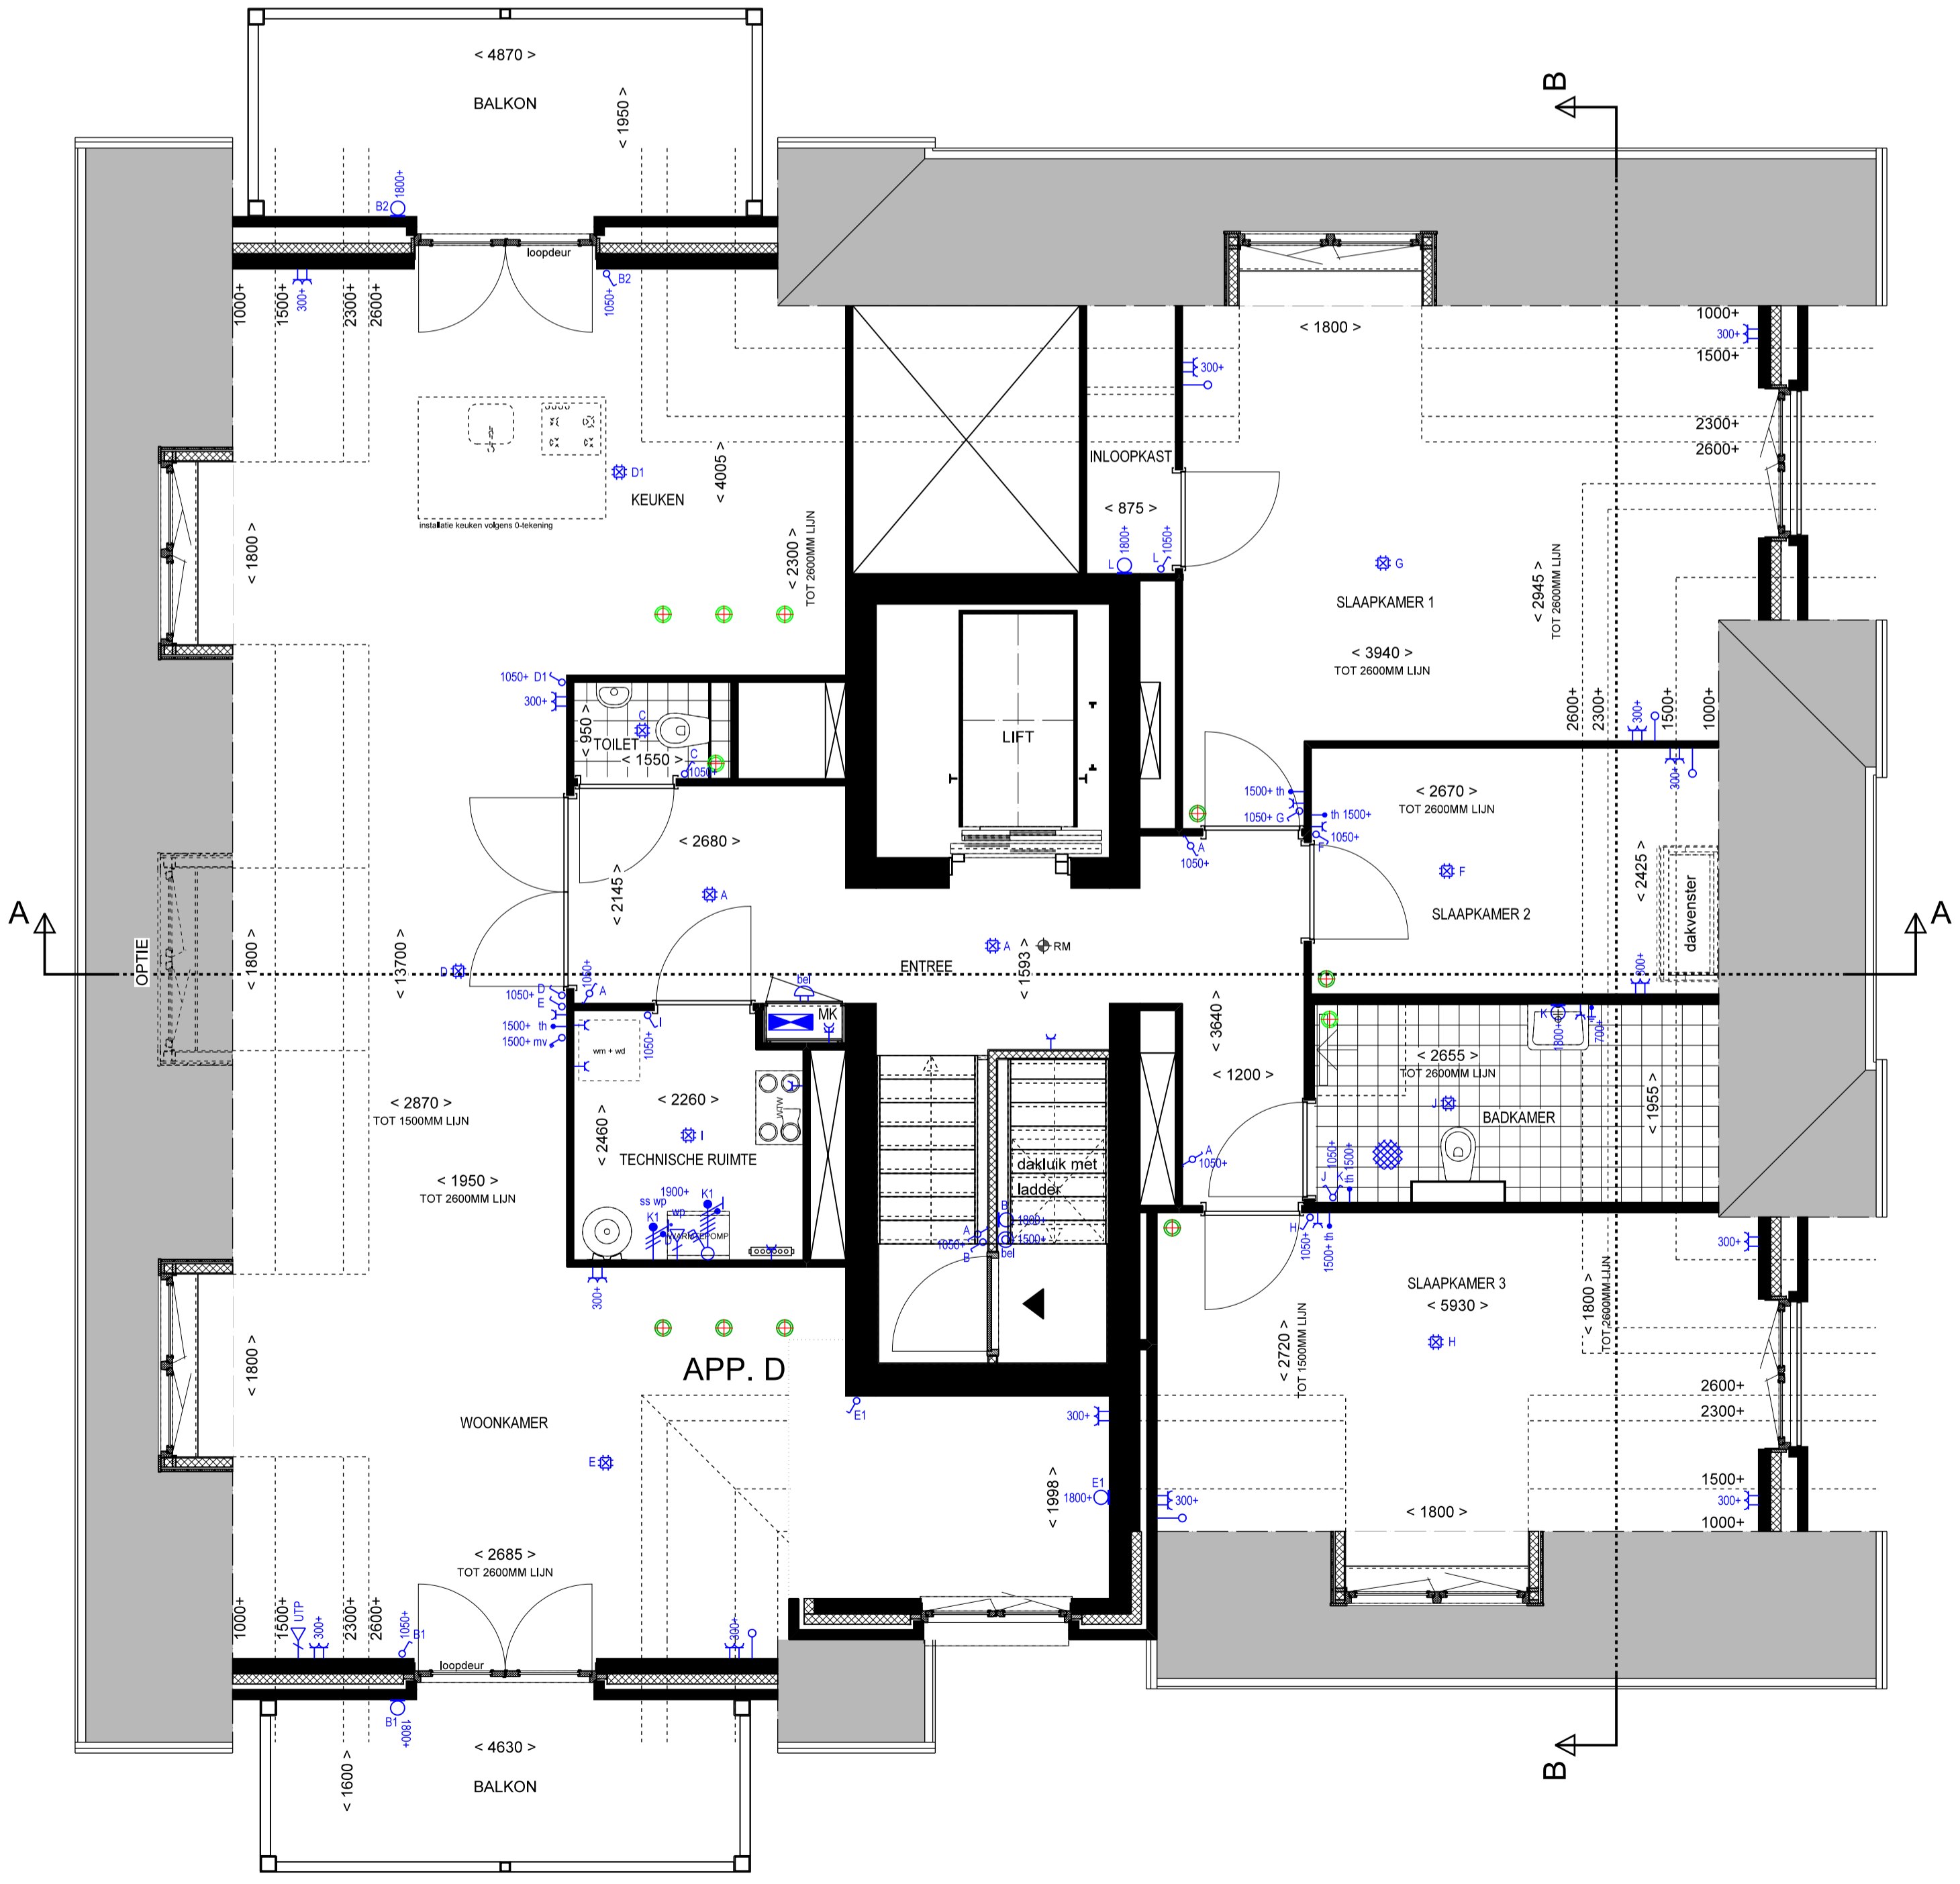



PLATTEGROND

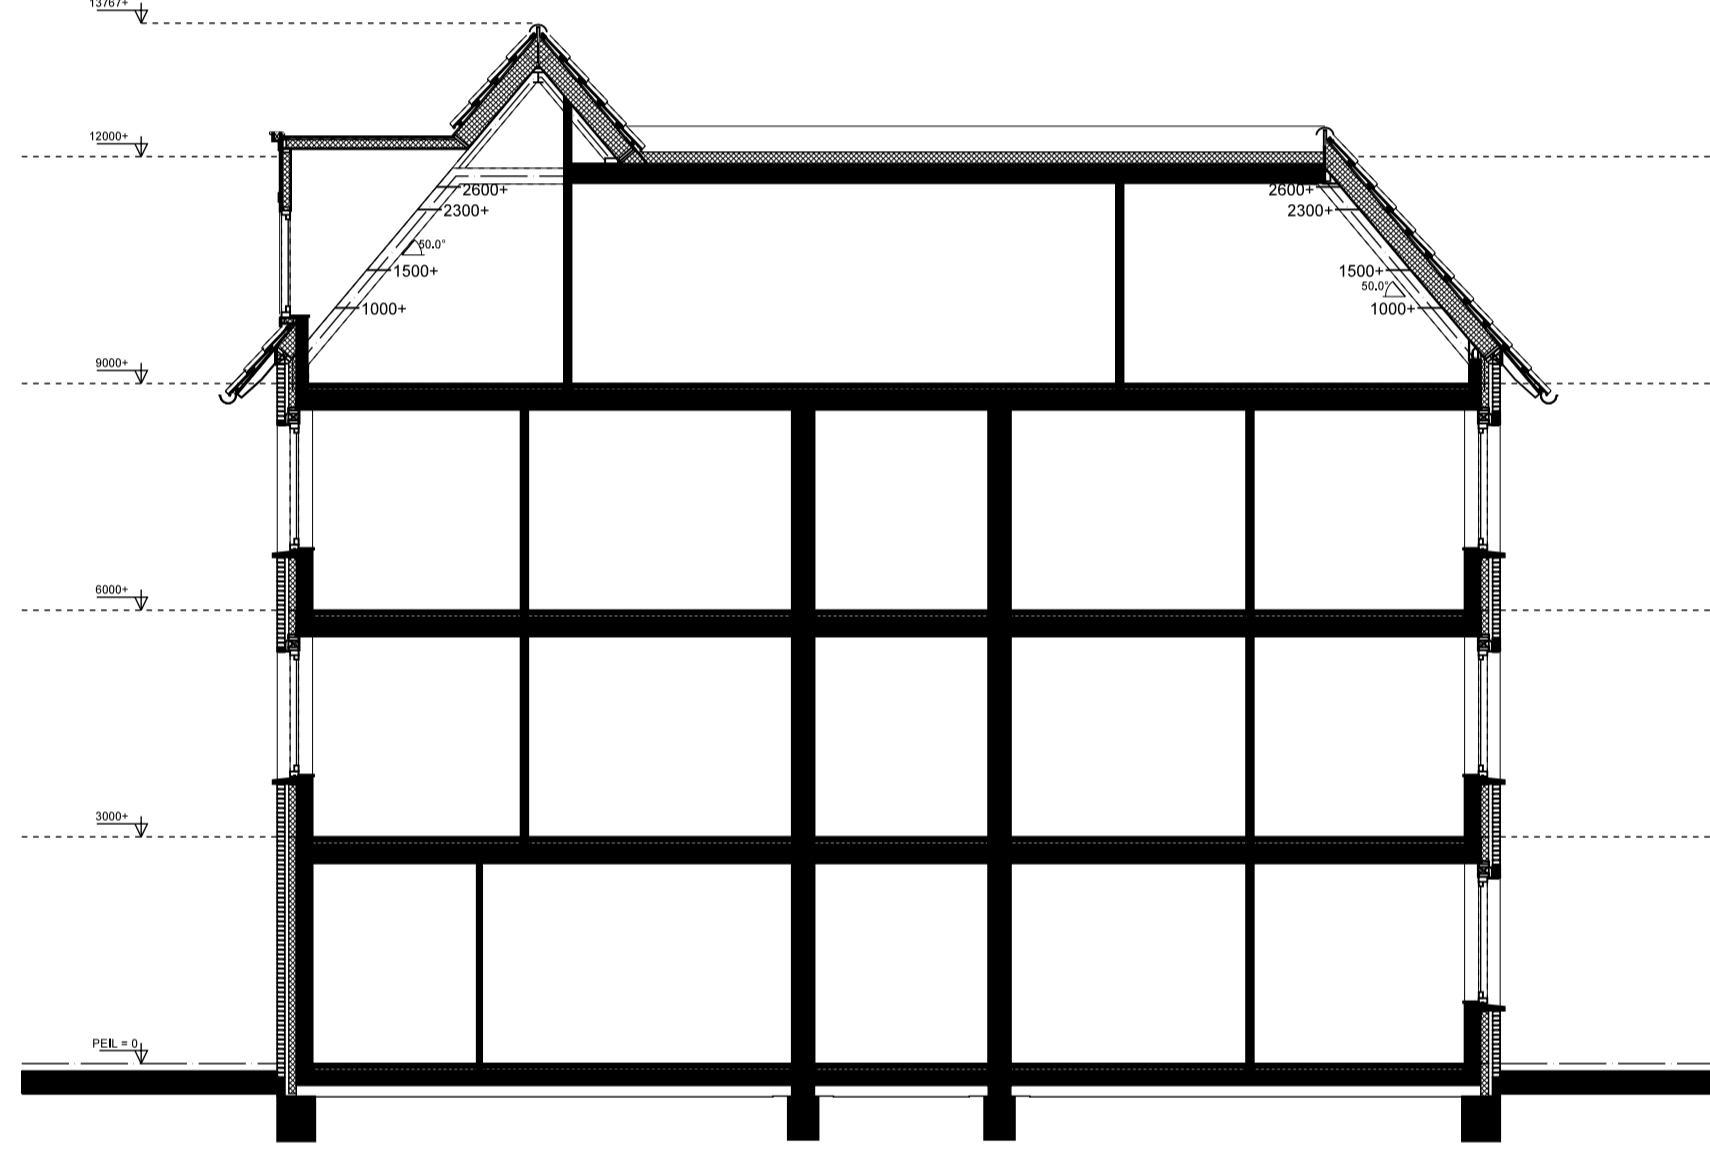

DOORSNEDE A-A

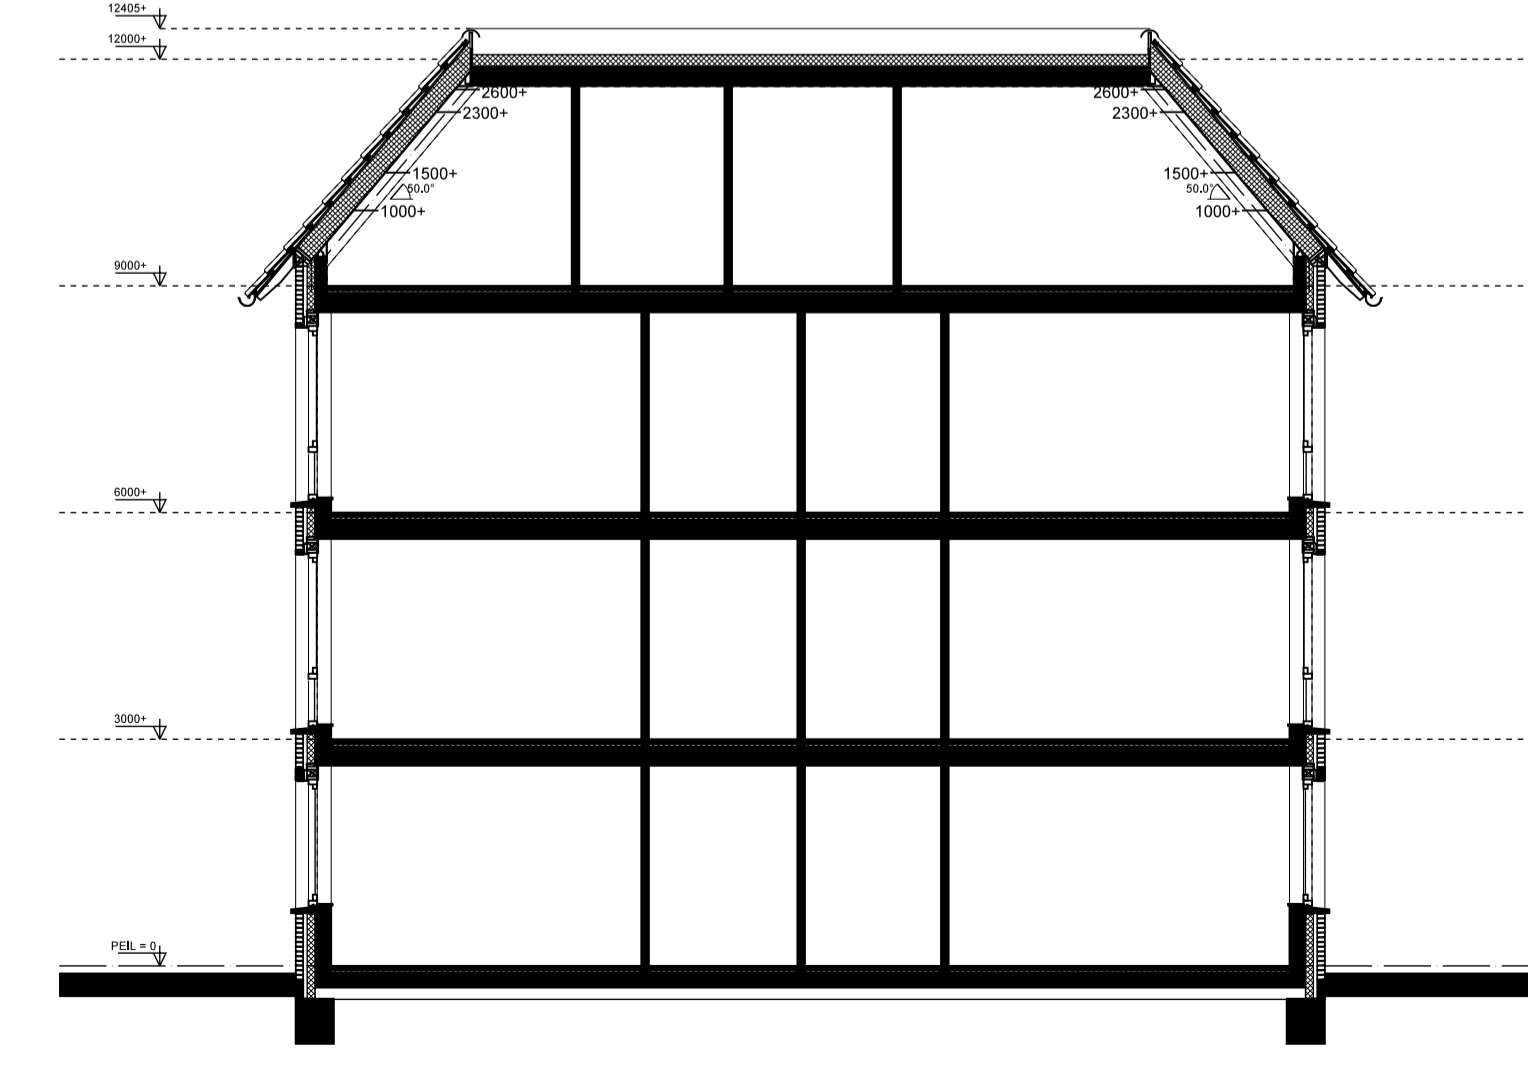

DOORSNEDE B-B

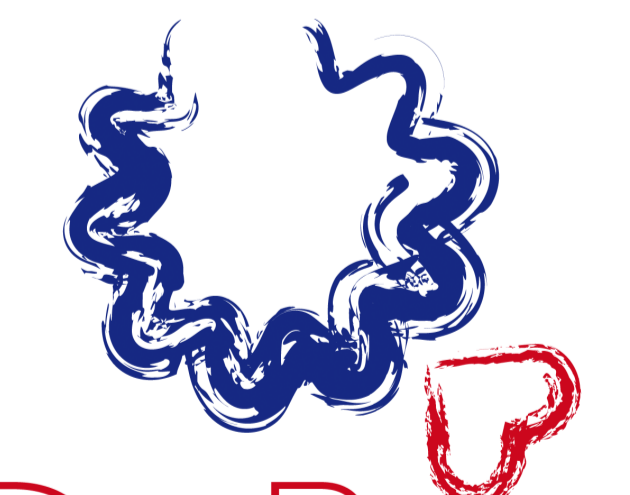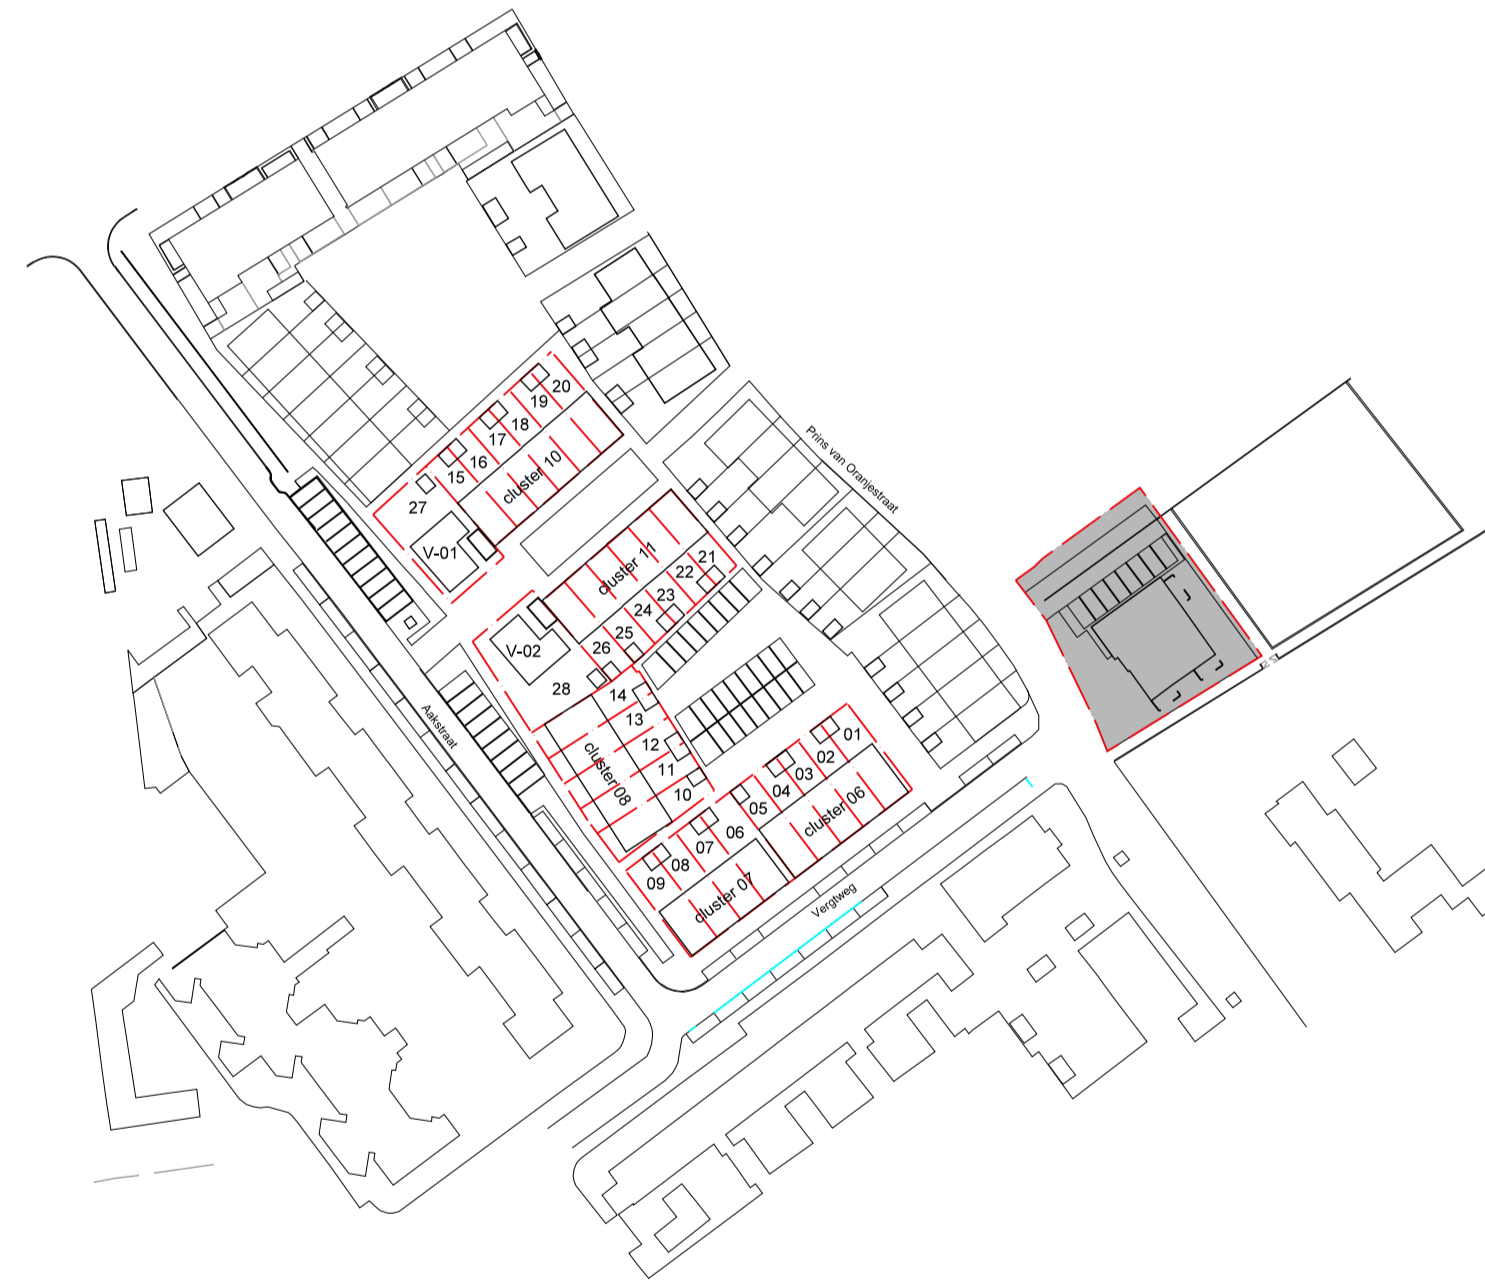

De BinnenVergt.

Appartement D  
3e Verdieping

GEVELS 1:100  
PLATTEGRONDEN 1:50  
DATUM: 01-12-2019

bouwlinie P. VAN LEEUWEN  
aannemersbedrijf