




VOORGEVEL
1: 100




ACHTERGEVEL
1: 100




ERFAFSCHIEDING
1: 100

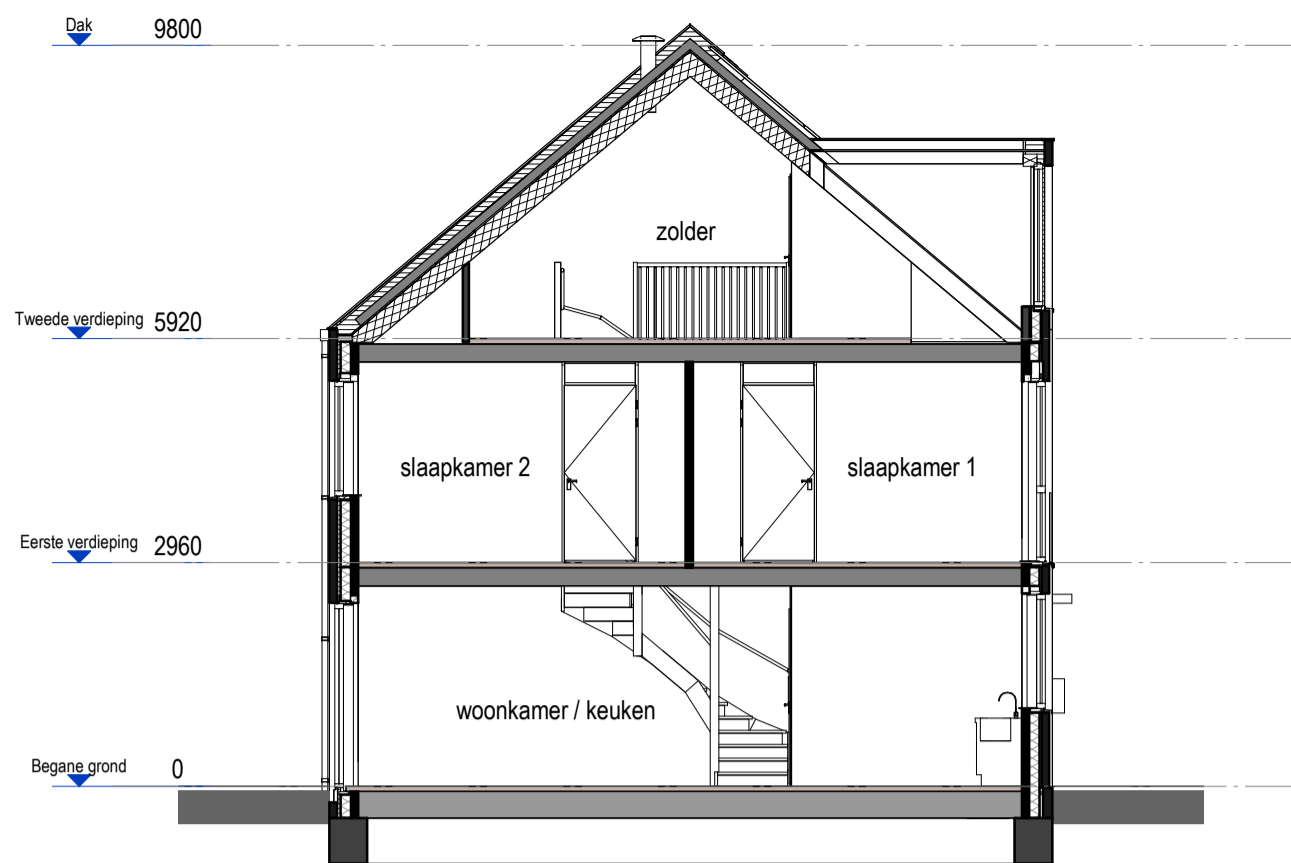


DOORSNEDE
1: 100

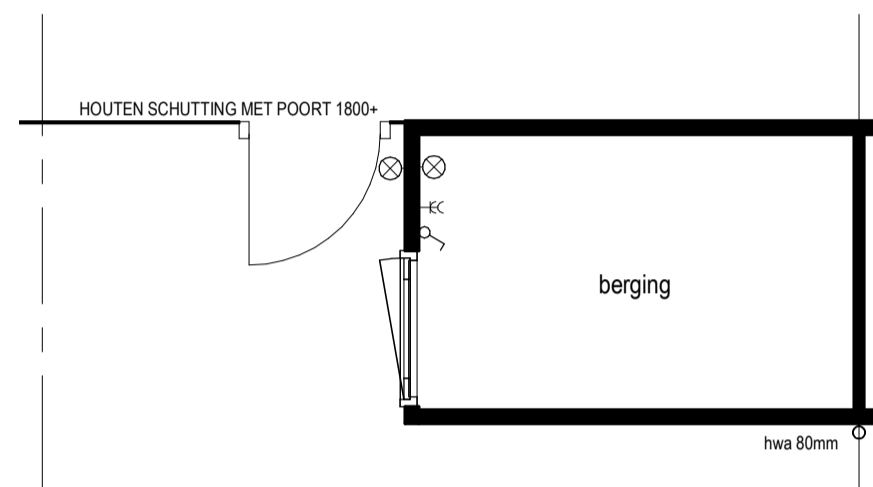


BEGANE GROND
1: 50

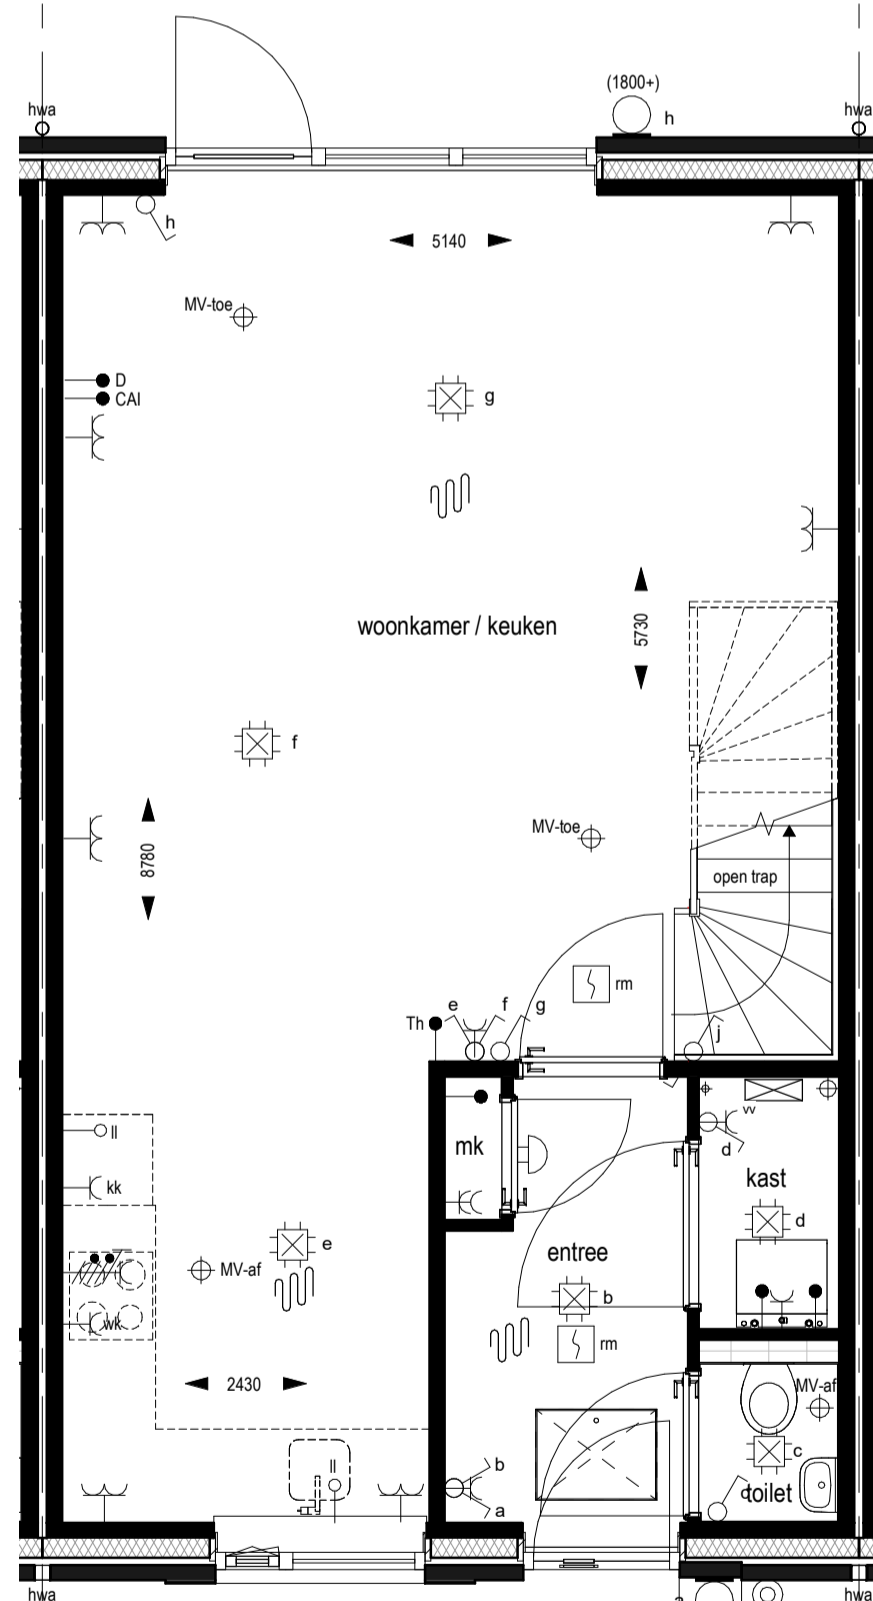

EERSTE VERDIEPING
1: 50

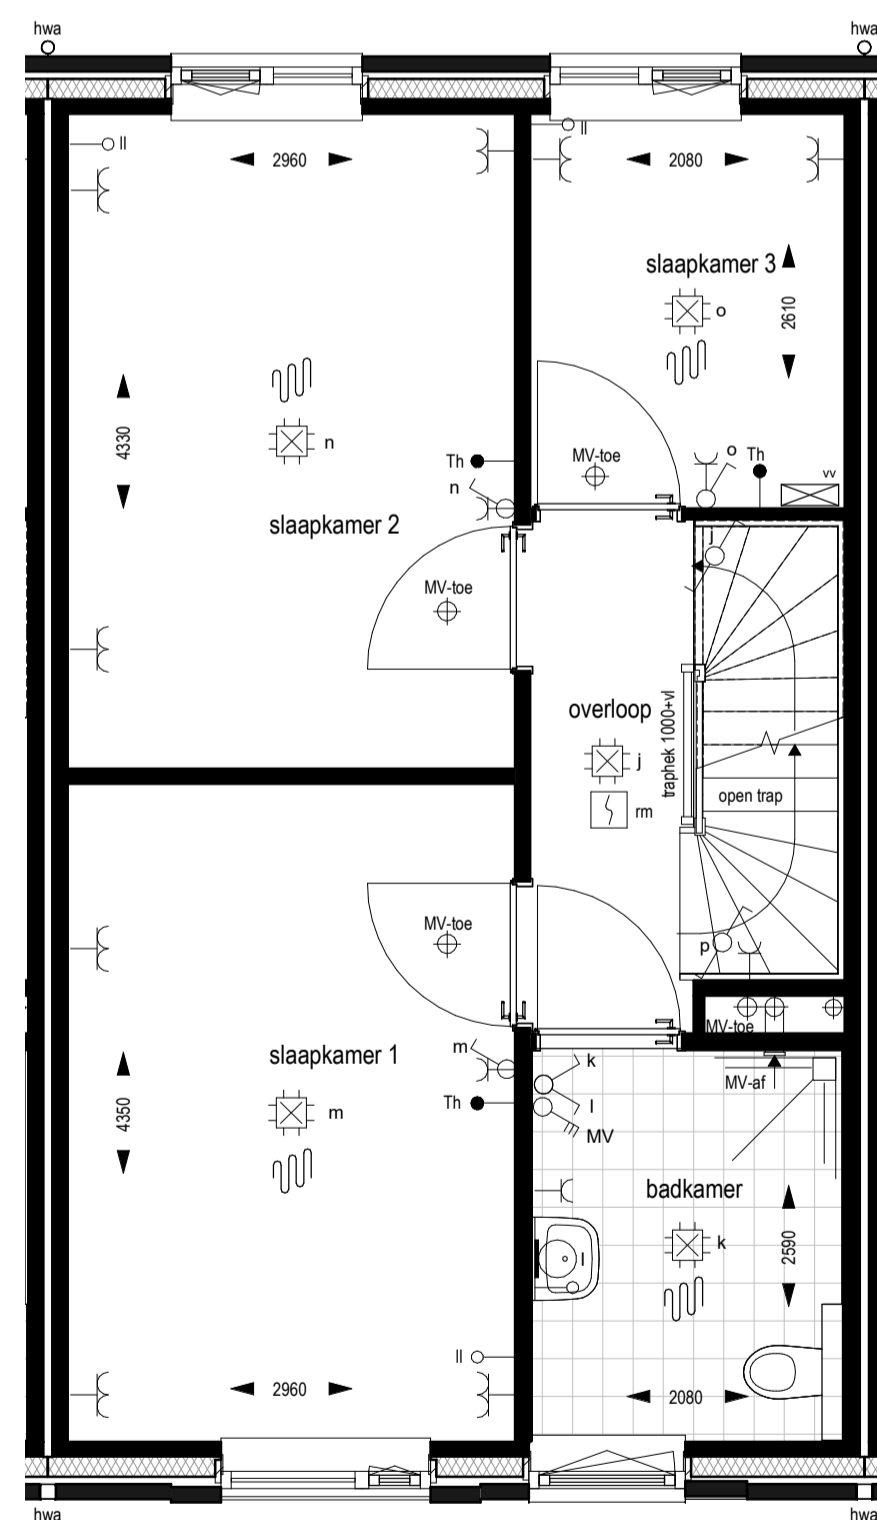

TWEDE VERDIEPING
1: 50

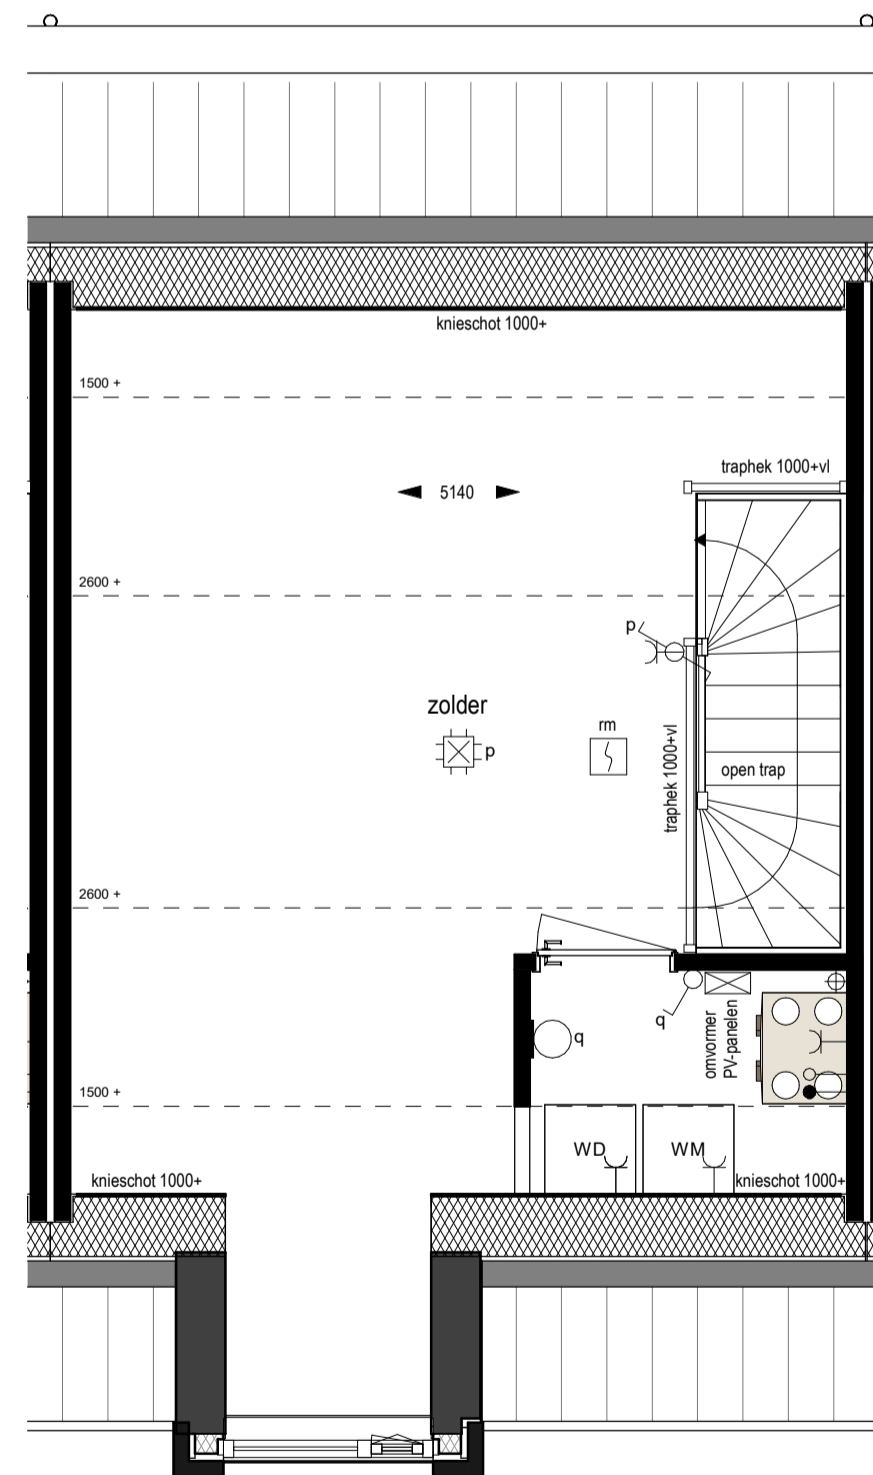

ALGEMEEN

- Kleine wijzigingen voorbehouden
- Aan de maatscheping kunnen geen rechten worden ontleend
- Maatvoering betreft ca.-maten en is aangegeven in millimeters
- Elektra-aansluitpunten, keukenopstelling, ventilatiepunten, PV-panelen rookmelders en ledingwerk zijn indicatief aangegeven
- Het is mogelijk dat niet alle symbolen van toepassing zijn op uw woningtype
- alle binnendeuren op de begane grond en 1e verdieping zijn voorzien van een bovenlicht tot o k ruwe vloer

ELECTRA

- Enkele schakelaar
- Dubbele schakelaar
- Wasselschakelaar
- Dubbele wandcontactdoos
- Enkele wandcontactdoos
- Enkele wcd. kookkast
- Enkele wcd. wasmachine
- Enkele wcd. vloerverwarming
- Enkele wcd. centrale verwarming
- Enkele wcd. mechanische ventilatie
- Thermosstaat
- CO2 sensor t.b.v. ventilatiesysteem
- Timer t.b.v. ventilatiesysteem
- 3 standen schakelaar t.b.v. ventilatiesysteem
- Loze leiding
- LL combi oven
- LL voorverzekking
- LL perlex
- LL boiler
- LL vaatwasser
- afgedopte koudwateraansluiting
- afgedopte warmwateraansluiting
- loze leiding t.b.v. kpn aansluiting
- loze leiding t.b.v. internet aansluiting
- Betrukker
- Belischal
- Wandlichtpunt
- Plafondlichtpunt
- Rookmelder
- toevoerpunt mechanische ventilatie
- afvoerpunt mechanische ventilatie
- Omvormer pv panelen
- Vloerverwarming verdelers
- Ruimte voorzien van vloerverwarming
- Vorstvrije buitenkraan
- opstelplaats wasmachine / droger
- opstelplaats Warmtepomp
- Warme terugwin unit
- Vloertegels (indicatief)



SITUATIE
1: 500

OPPERVLAKTE KAVEL BWNR 44	
KAVEL	OPPERVLAKTE
Level bwnr 44	105,9 m ²
RvO bwnr 44	8,1 m ²
Grand total	114,1 m ²



PROJECT:
WALUWERING, FASE II
JIP EN JANNIKELAAN
ZALTBOMMEL

OPDRACHTGEVER:
BOUWLINIE BV
T TROND
4285 DE WOUDRICHEM

OMSCHRIJVING:
VERKOOPTEKENING BLOK 2, BWNR 44

Palazzo bv
Postbus 1029 6920 BA Duiven
Ratio 16 6921 RW Duiven
026 319 32 00
duiven@palazzogroep.nl
www.palazzogroep.nl

SCHAAL:	FORMAAT:	DATUM:	FASE:	STATUS:
As indicated	A1	26-08-2020	VERKOOP	DEFINITIEF
ARCHITECT:	MODELLEUR:	PROJECTLEIDER:	PROJECTNUMMER:	BLADNUMMER:
MW	RA	RA	17.022	VK-44

DEZE TEKENING MAG ALLEEN MET SCHRIFTELIJKE TOESTEMMING VAN PALAZZO BIJ WORDEN DOORGEGEVEN, GEKOPIEERD, DANWEL OP EEN ANDERE MANIER WORDEN VERMIENGVULD.